

---+---+---+--- Limit Terme Municipal
- - - - - Àmbit modificació

MODIFICACIÓ PUNTUAL DEL PGOU NÚM. 71 PA 53 SANTA COLOMA-FECSA

i-1


SITUACIÓ
GIRONA, FEBRER 2020

E. 1/5.000
Serveis Tècnics Municipals

AJUNTAMENT DE GIRONA - Altres

ID: 12519255
Codi de verificació: CSY-AER3G-8FUF3-WGGEX
Verificació: <http://www.girona.cat/verificacio>
Procediment d'acord amb la Normativa sobre la gestió dels documents electrònics d'arxiu de l'Ajuntament de Girona, aprovada per Junta de Govern Local de 19 d'abril de 2007. Pàgina: 1/5.



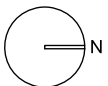


MODIFICACIÓ PUNTUAL DEL PGOU NÚM. 71 PA 53 SANTA COLOMA-FECSA





..... Ambit modificat

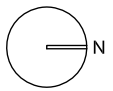

AJUNTAMENT DE GIRONA - Altres

DOC ID: 12519255
 Mètode de verificació: CSV :AER3G-8FUF3-WGEX
 Verificació :http://www.girona.cat/verificacio_signatura
 Procediment d'acord amb la Normativa sobre la gestió dels documents electrònics d'arxiu de l'Ajuntament de Girona, aprovada per Junta de Govern Local el 19 d'abril de 2007. Pàgina: 3/5.



MODIFICACIÓ PUNTUAL DEL PGOU NÚM. 71 PA 53 SANTA COLOMA-FECSA

ESTRUCTURA DE LA PROPIETAT
 GIRONA, FEBRER 2020

E 1:1.000
 Serveis Tècnics Municipals

i-3



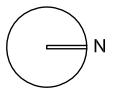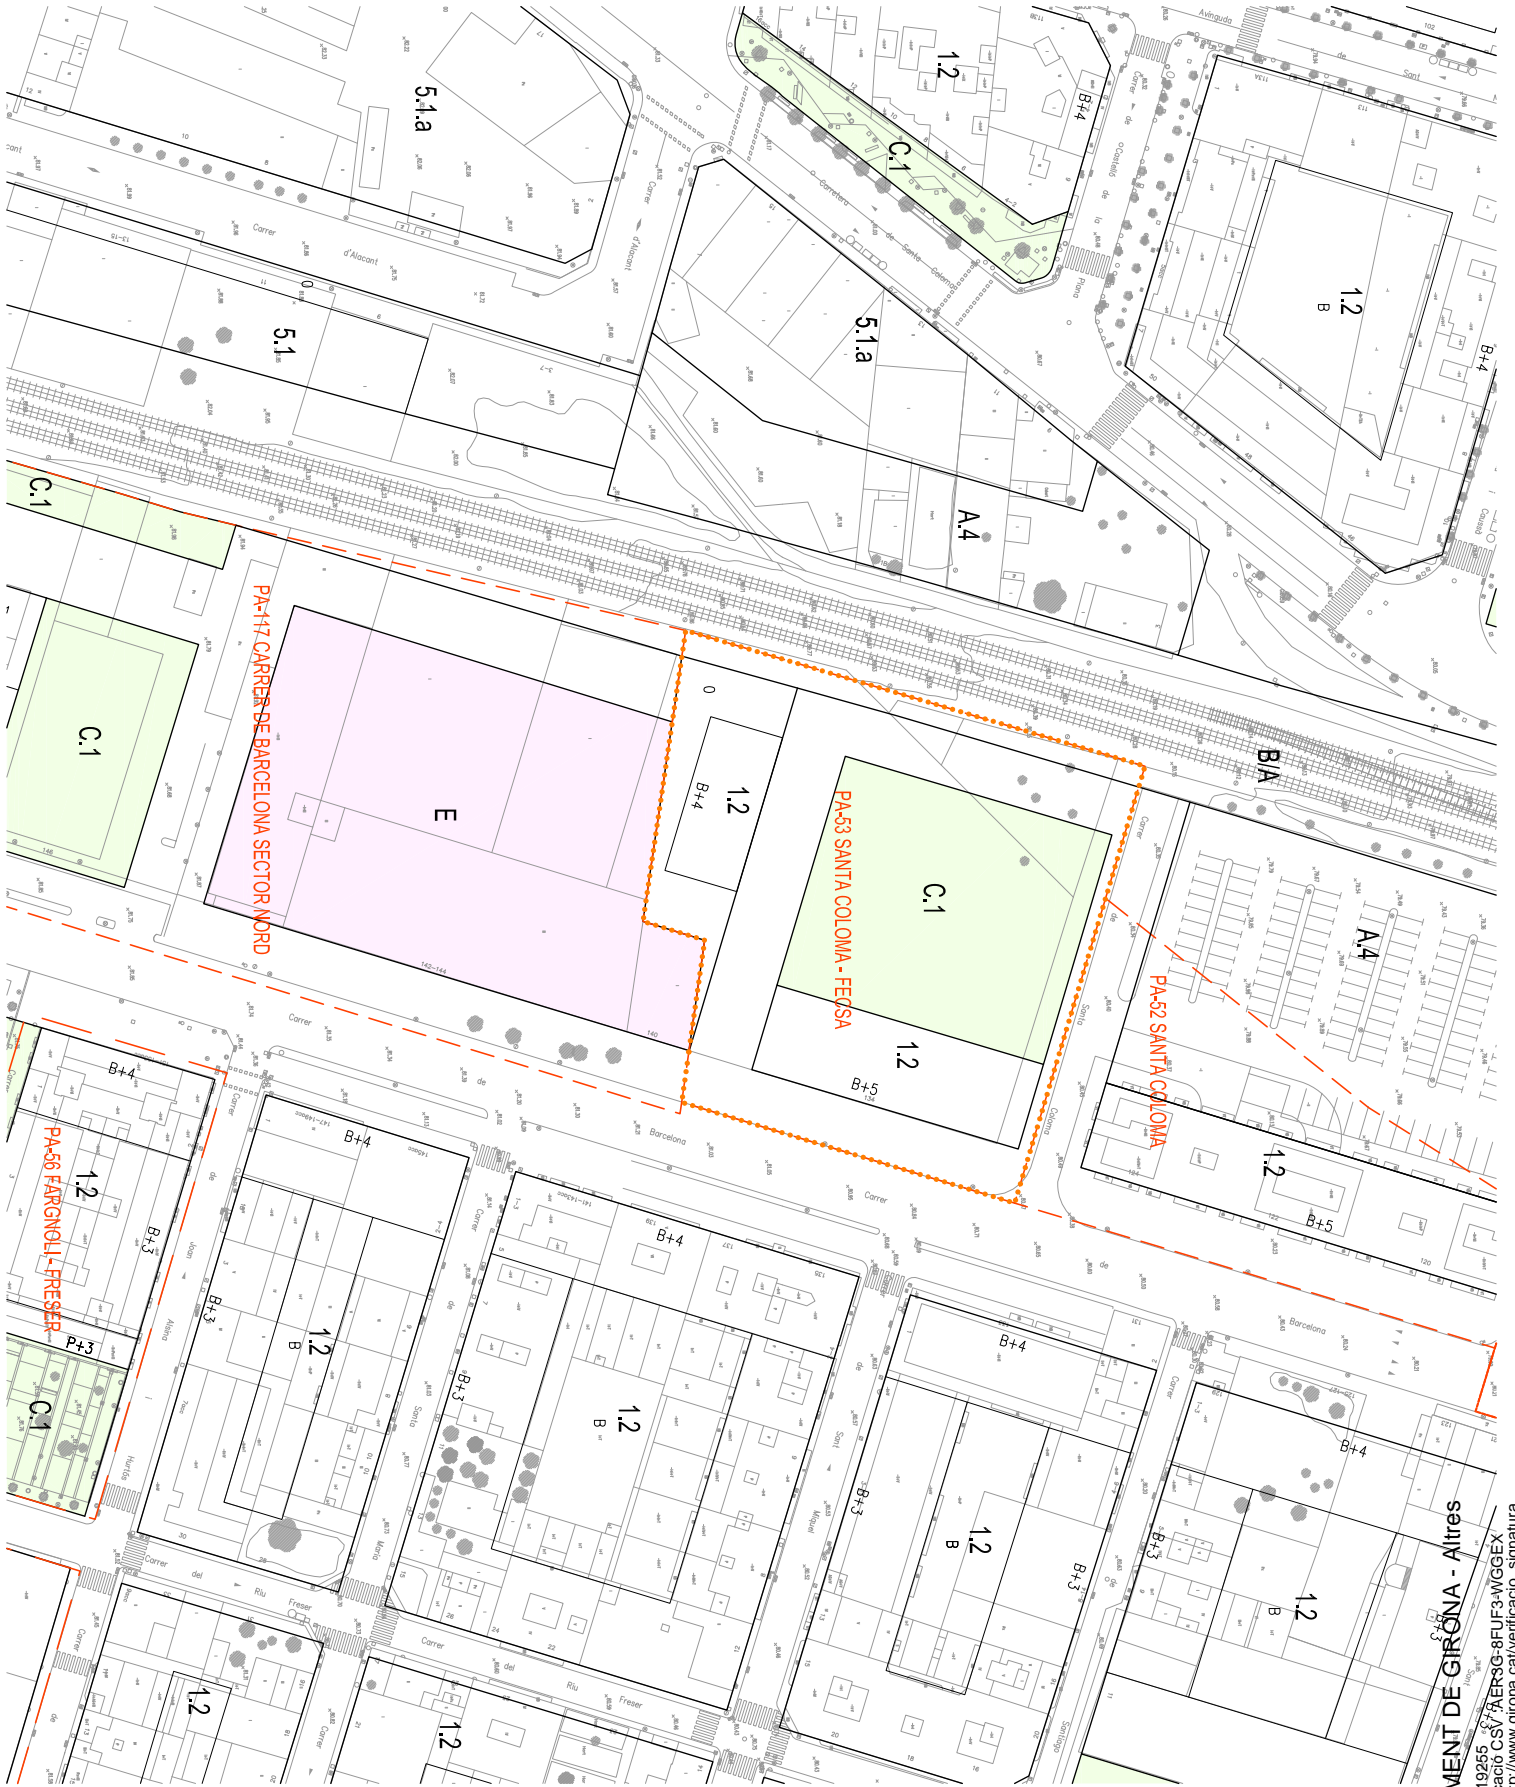

..... Ambit modificat

Intitut de l'Urbanisme de Girona

DOC ID: 125161255
 Mòdul de verificació: CS3
 Verificació: http://www.girona.cat/verificacio, signatura
 Procediment d'acord amb la Normativa sobre la gestió dels documents electrònics d'arxius de l'Ajuntament de Girona, aprovada per Junta de Govern Local el 19 d'abril de 2007. Pàgina: 1/5

MODIFICACIÓ PUNTUAL DEL PGOU NÚM. 71 PA 53 SANTA COLOMA-FECSA

PLANEJAMENT VIGENT
 GIRONA, FEBRER 2020



E 1:1.000
 Serveis Tècnics Municipals





CARRER DE BARCELONA

PLAÇA ANTIGA CTRA. STA. COLOMA

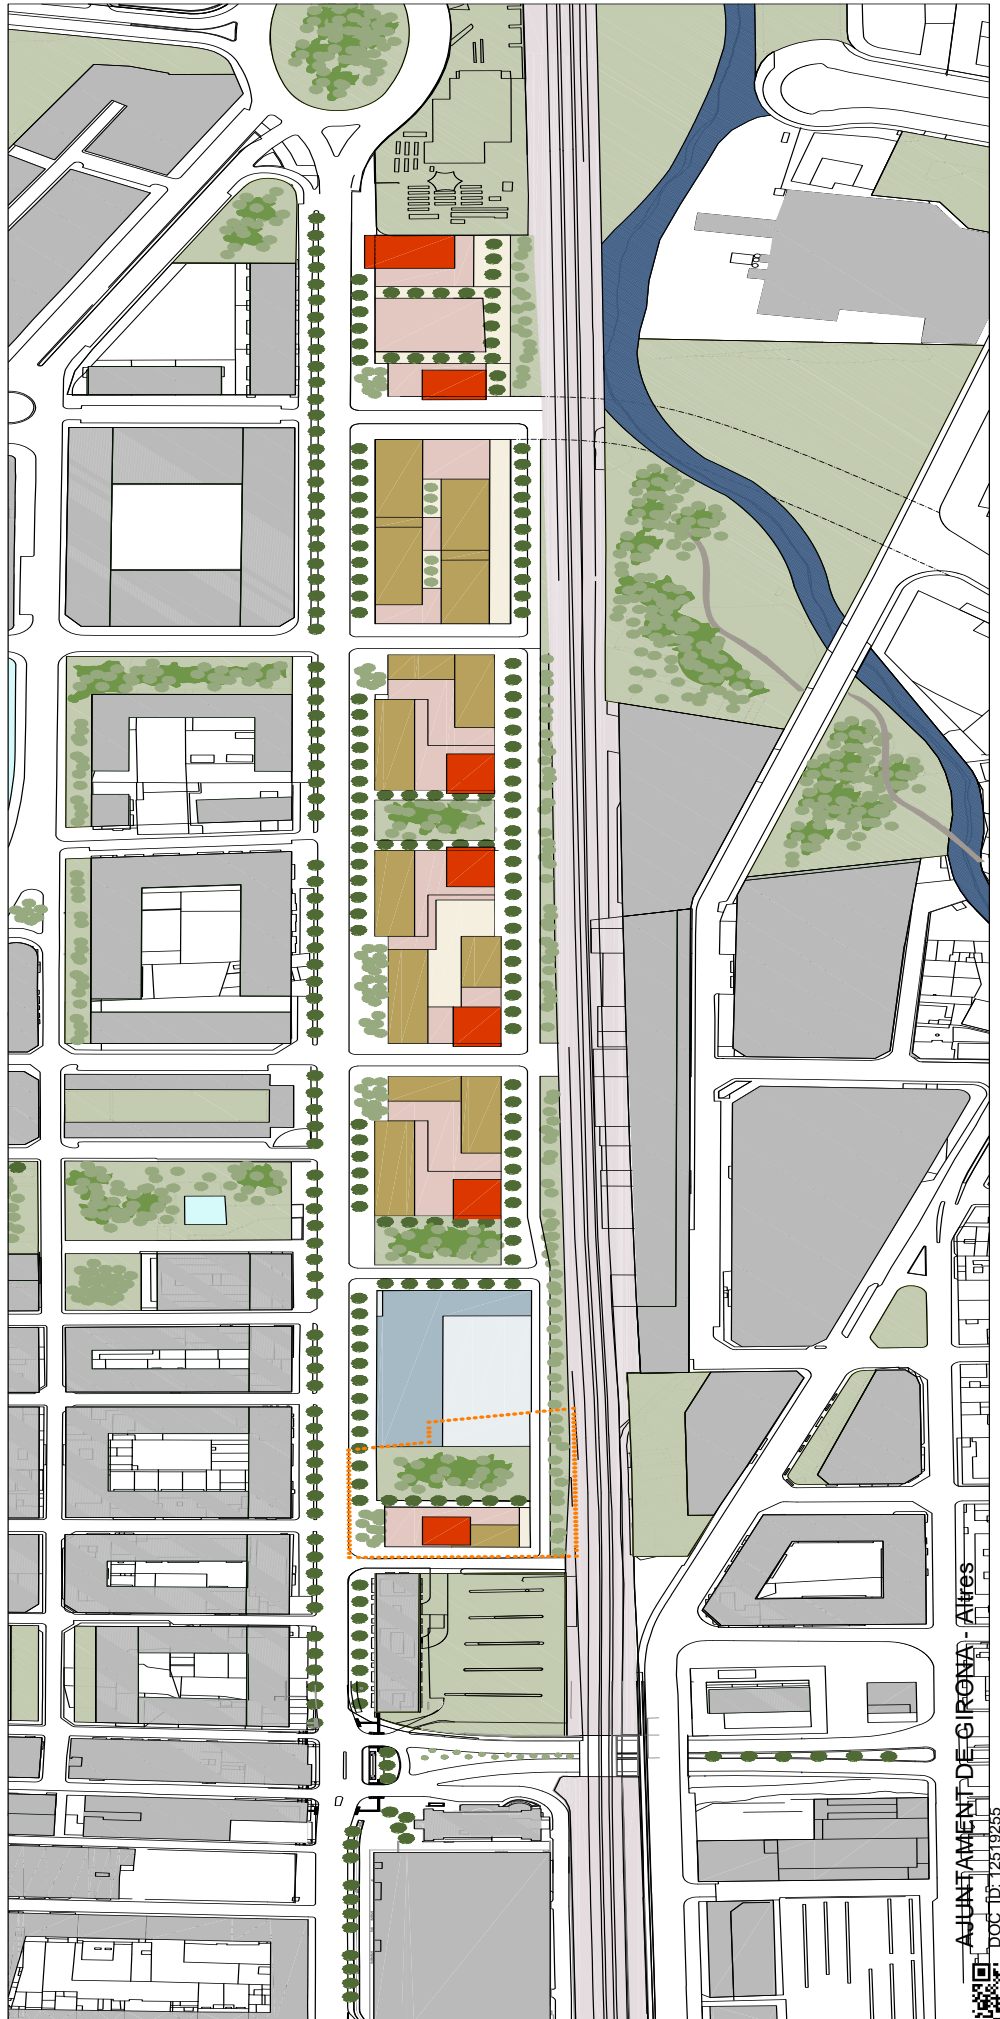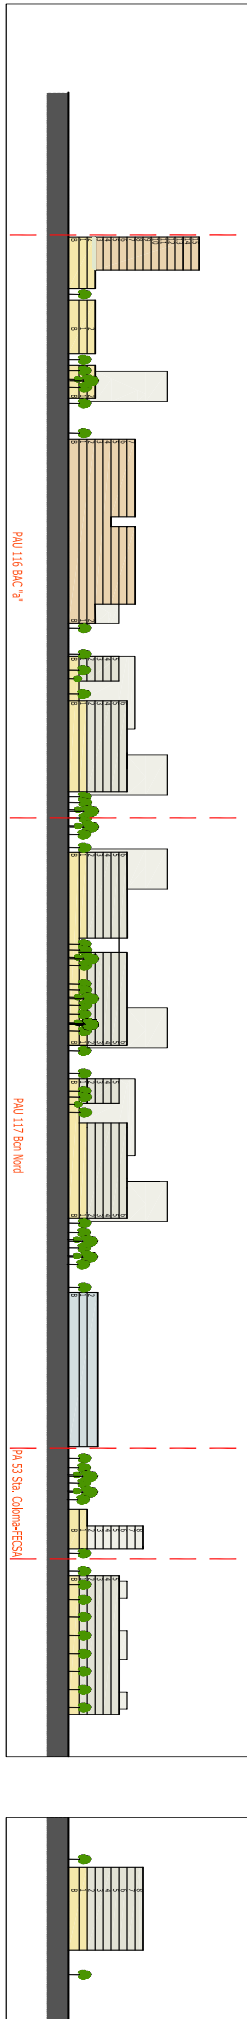

AJUNTAMENT DE GIRONA - AIRE3

DOC ID: 2519255

Codi de verificació CSV :AER3G-8UF3-WGEX
Verificació :http://www.girona.cat/verificacio. signatura
Procediment d'acord amb la Normativa sobre la gestió dels documents electrònics d'arxiu de l'Ajuntament de Girona, aprovada per Junta de Govern Local de 19 d'abril de 2007. Pàgina.: 5/5.



2022.12.23

12:59:55

+01'00'

Àmbit modificació

Ajuntament de Girona

Pep de Solà-Morales
Capdevila

Rosa Peralta
Saguer

2022.12.23

11:45:56

+01'00'

E.1/2.000

Servets Tècnics Municipals

MODIFICACIÓ PUNTUAL DEL PGOU NÚM. 71 PA 53 SANTA COLOMA-FECSA

IMPLANTACIÓ URBANA ENTORN CTRA. DE BARCELONA (PROP. 3)

GIRONA, FEBRER 2020

i-5