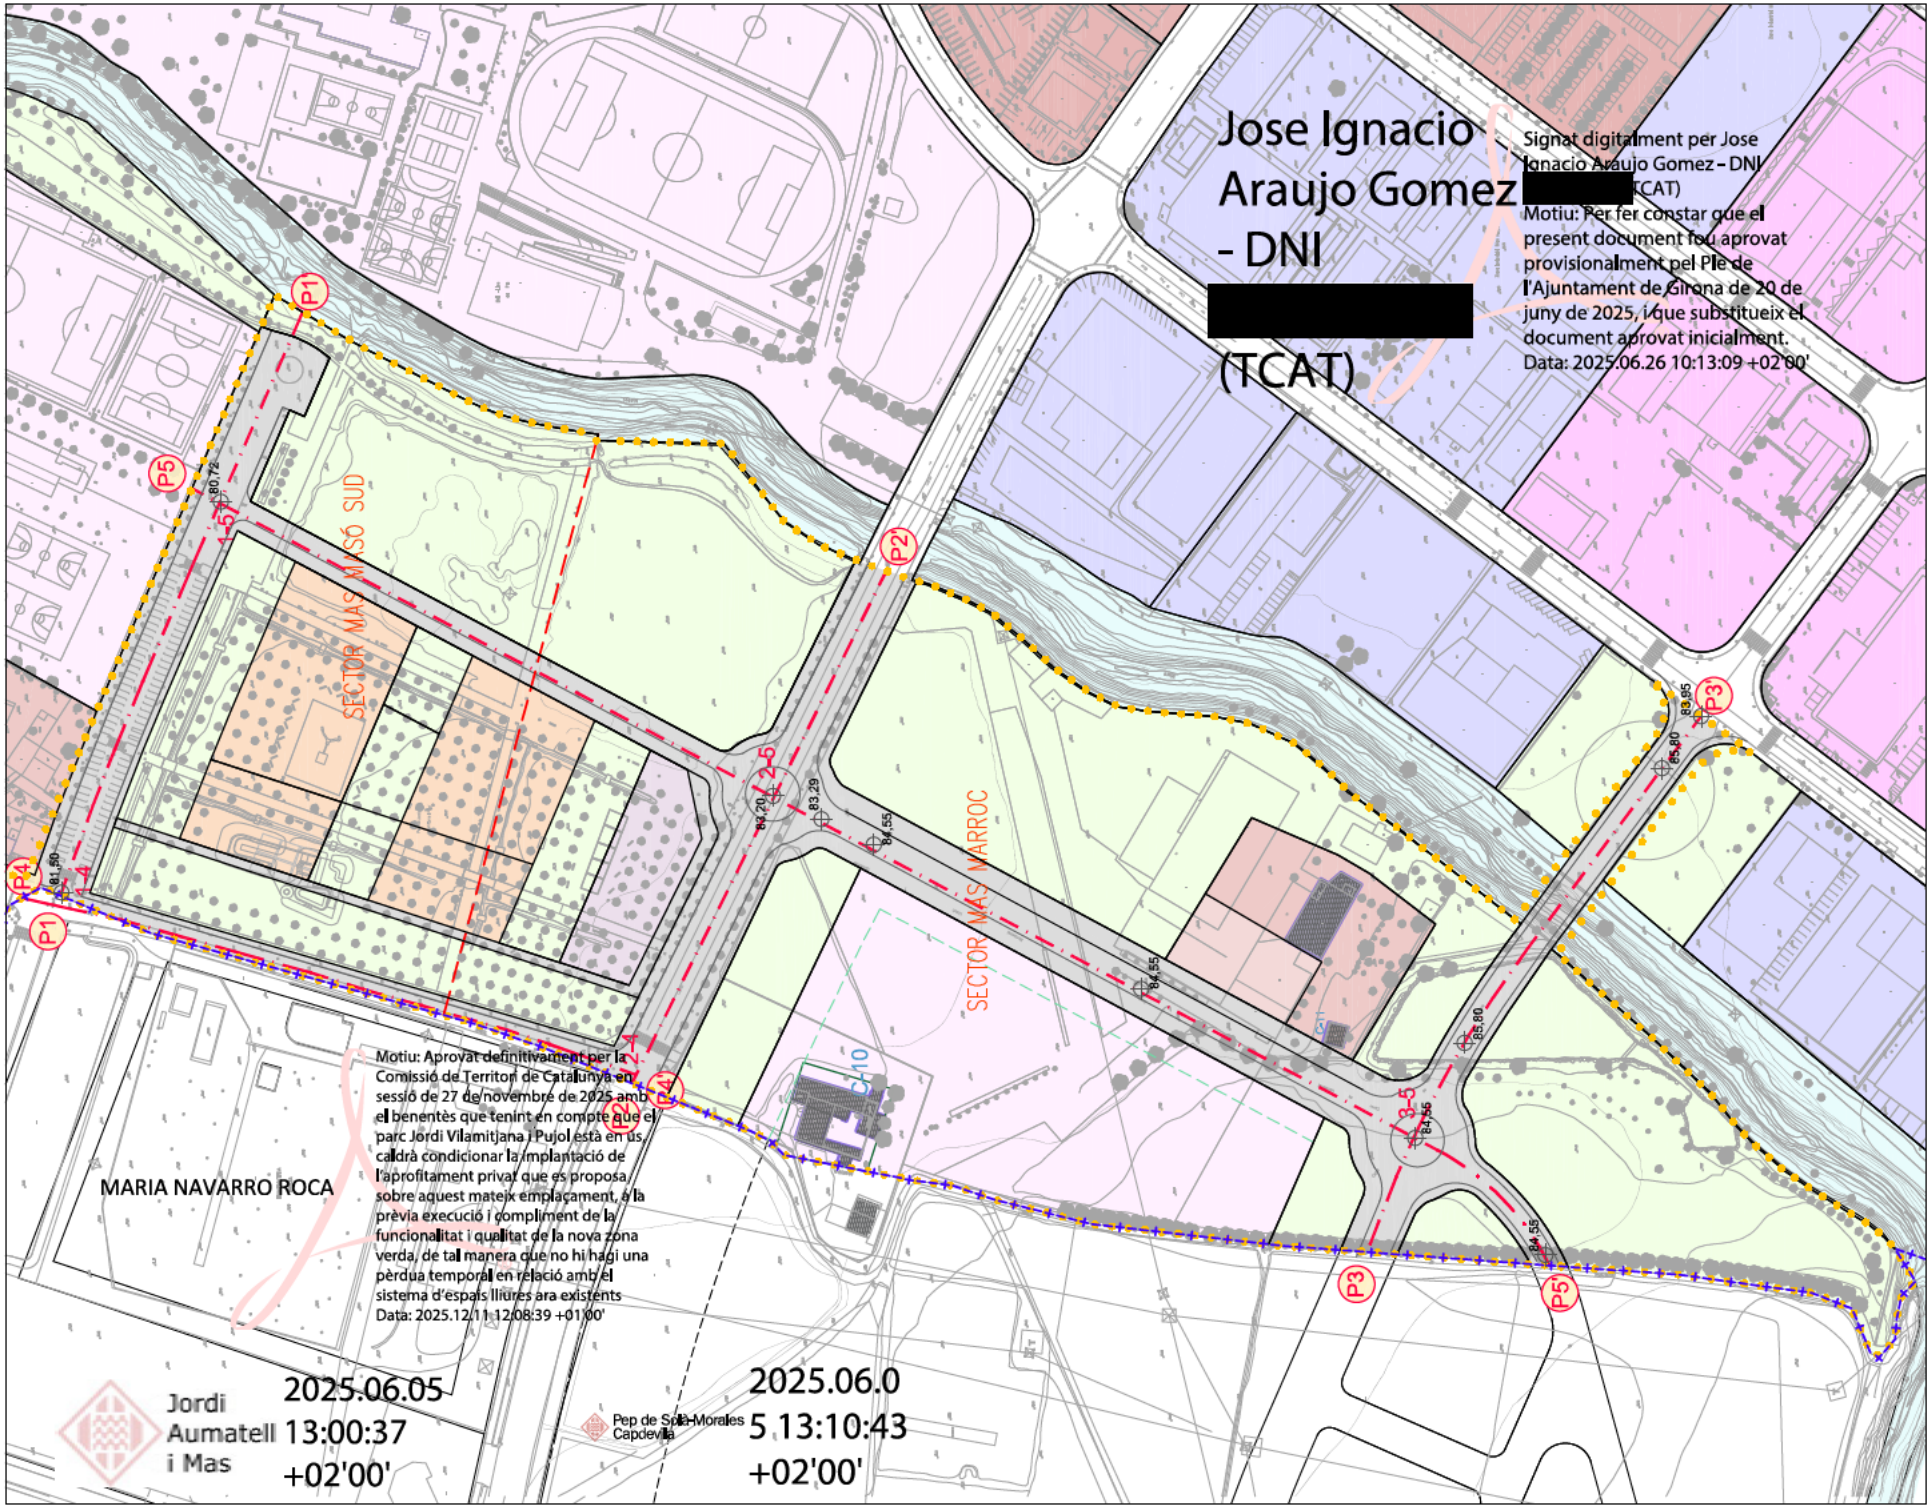
Jose Ignacio Araujo Gomez - DNI [redacted] (TCAT)
Signat digitalment per Jose Ignacio Araujo Gomez - DNI [redacted] (TCAT)
Motiu: Per fer constar que el present document fou aprovat provisionalment pel Ple de l'Ajuntament de Girona de 20 de juny de 2025, i que substitueix el document aprovat inicialment.
Data: 2025.06.26 10:13:09 +02'00'
Límit terme Municipal
Àmbit modificació
Eixos de vials
SECTOR MAS MASSÓ SUD
SECTOR MAS MARROC
MARIA NAVARRO ROCA
Motiu: Aprovat definitivament per la Comissió de Territori de Catalunya en sessió de 27 de novembre de 2025 amb el benentès que tenint en compte que el parc Jordi Vilamitjana i Pujol està en ús, caldrà condicionar la implantació de l'aprofitament privat que es proposa sobre aquest mateix emplaçament, a la prèvia execució i compliment de la funcionalitat i qualitat de la nova zona verda, de tal manera que no hi hagi una pèrdua temporal en relació amb el sistema d'espais lliures ara existents
Data: 2025.12.11 12:08:39 +01'00'
Jordi Aumatell i Mas
2025.06.05 13:00:37 +02'00'
Pep de Sra Morales Capdevila
2025.06.05 13:10:43 +02'00'
Cota rasant carrer
N
Ajuntament de Girona
MODIFICACIÓ PUNTUAL DEL PGOU NÚM. 83 NOU CAMPUS SANITARI Dr. JOSEP TRUETA
u-1a VIALITAT. EIXOS DE VIALS
GIRONA, MAIG 2025
E. A3: 1/2.000 A1: 1/1.000
Serveis Tècnics Municipals

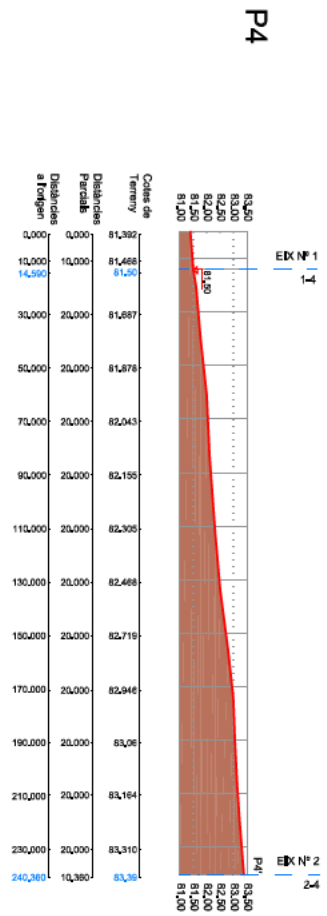

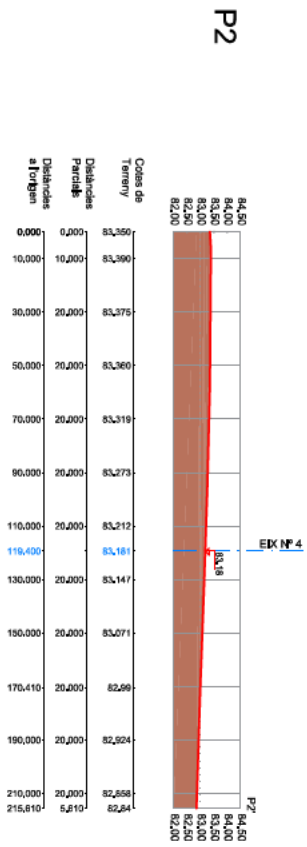

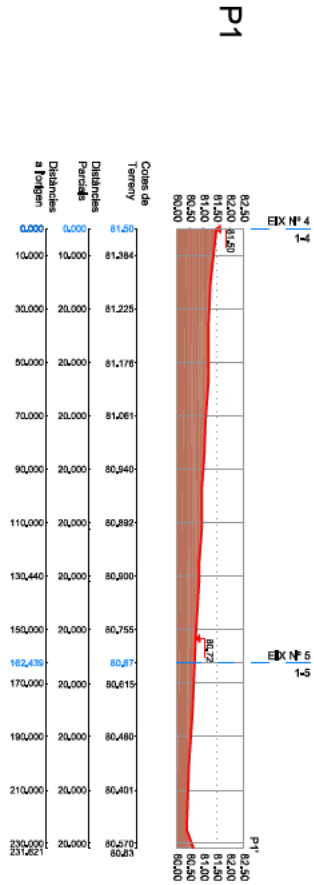







Intersecció eixos

Perfil rasant

Ajuntament de Girona

MODIFICACIÓ PUNTUAL DEL PGOU NÚM. 83 NOU CAMPUS SANITARI Dr. JOSEP TRUETA

u-1b VIALITAT. PERFILS LONGITUDINALS. VIALS EXISTENTS

GIRONA, MAIG 2025

E.H A3: 1/2.000 A1: 1/1000
E.V A3: 1/200 A1: 1/100
Serveis Tècnics Municipals

P3

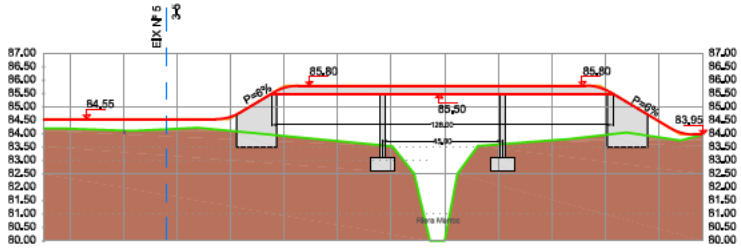

| | | |

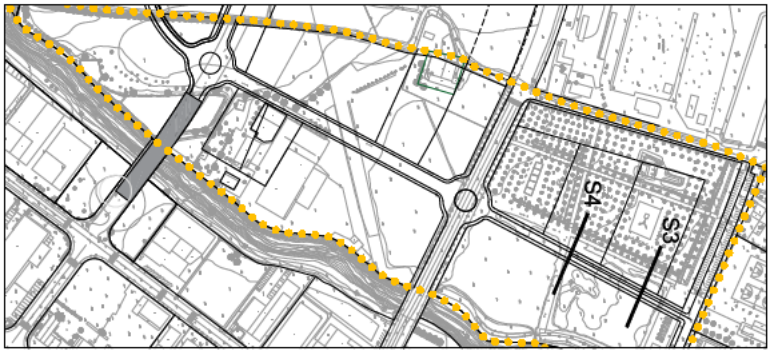

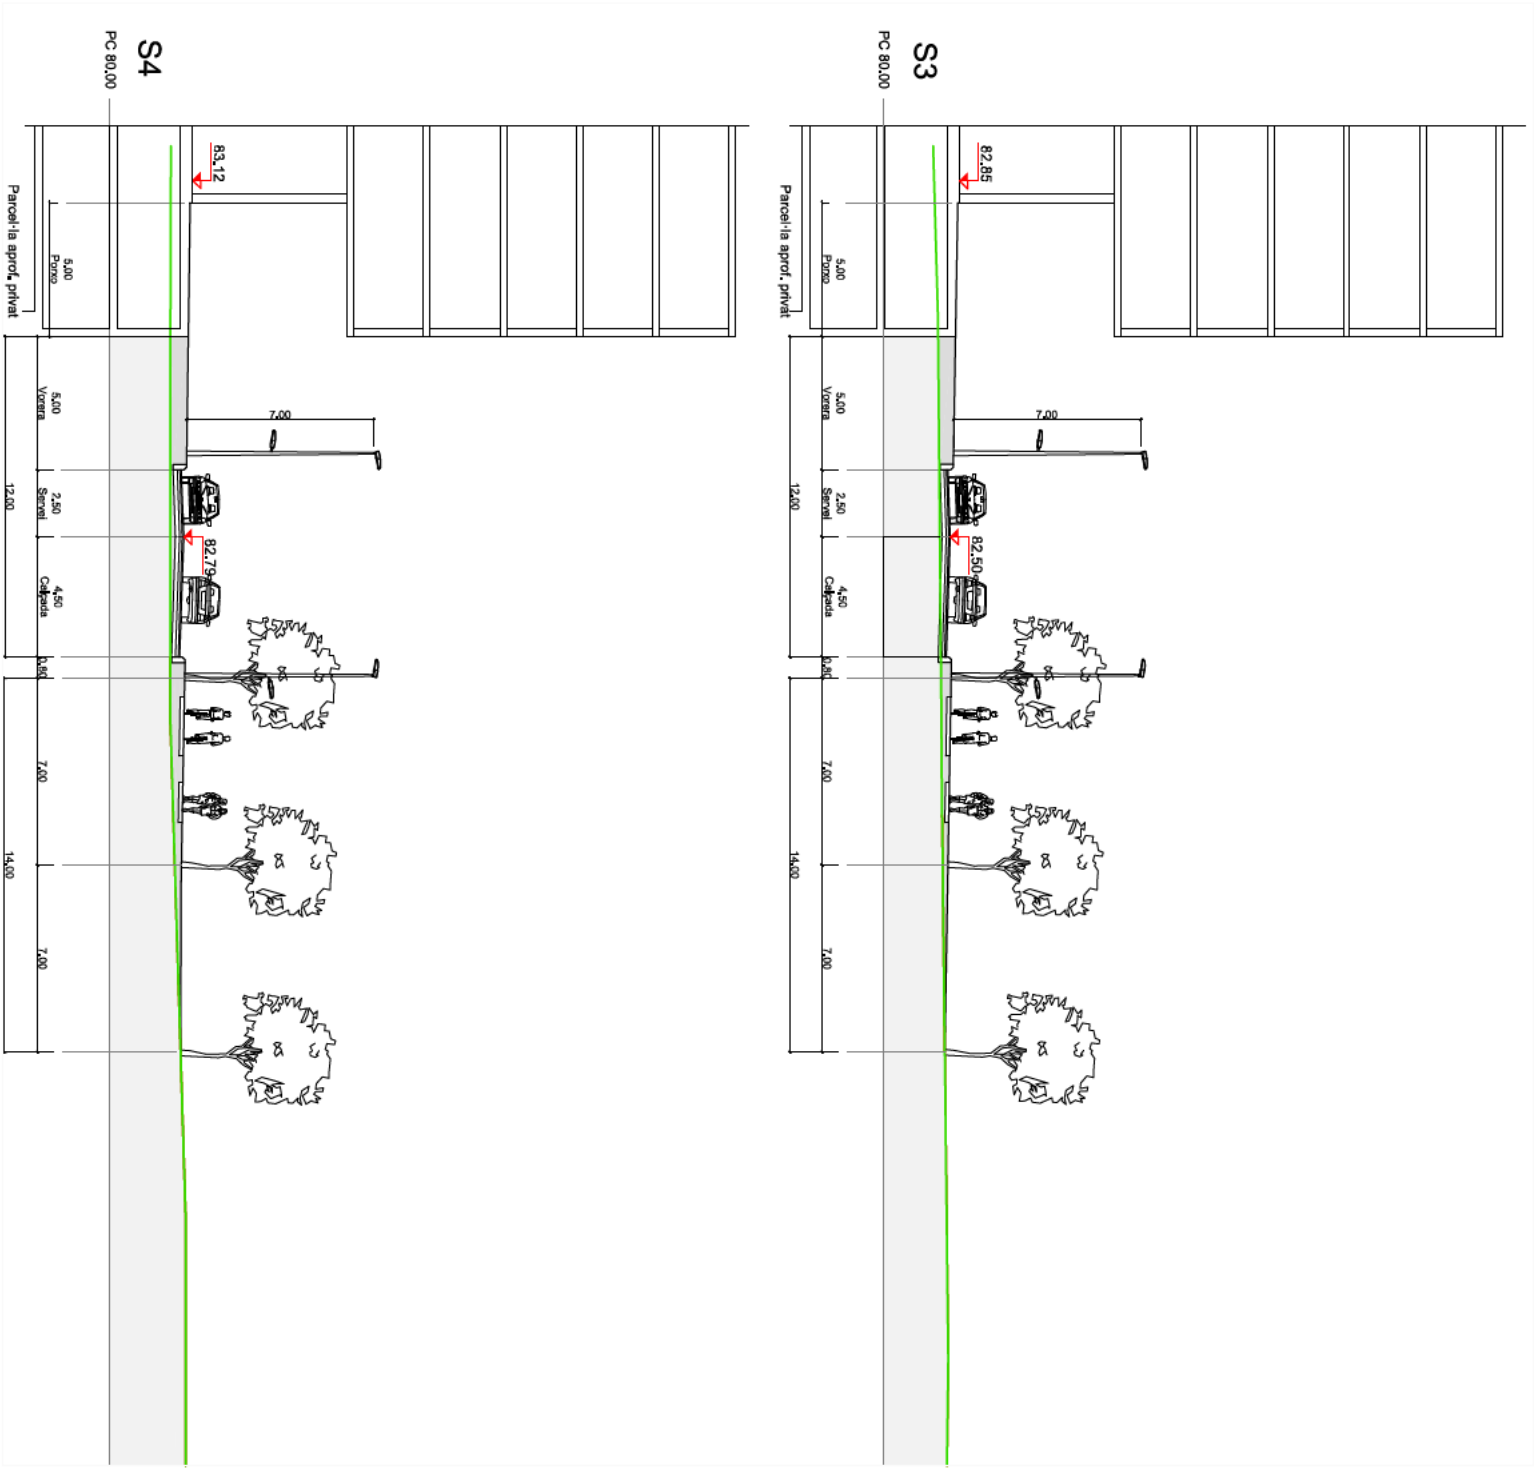

Ajuntament de Girona

MODIFICACIÓ PUNTUAL DEL PGOU NÚM. 83 NOU CAMPUS SANITARI Dr. JOSEP TRUETA

u-1d

SECCIÓ TIPUS VIAL S3 I S4

GIRONA, MAIG 2025

E. A3: 1/200

Serveis Tècnics Municipals

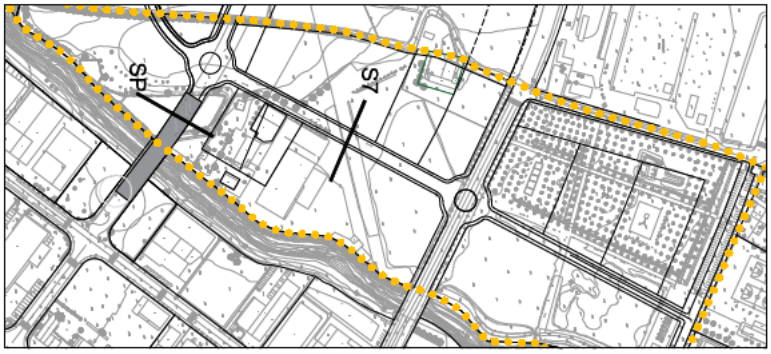

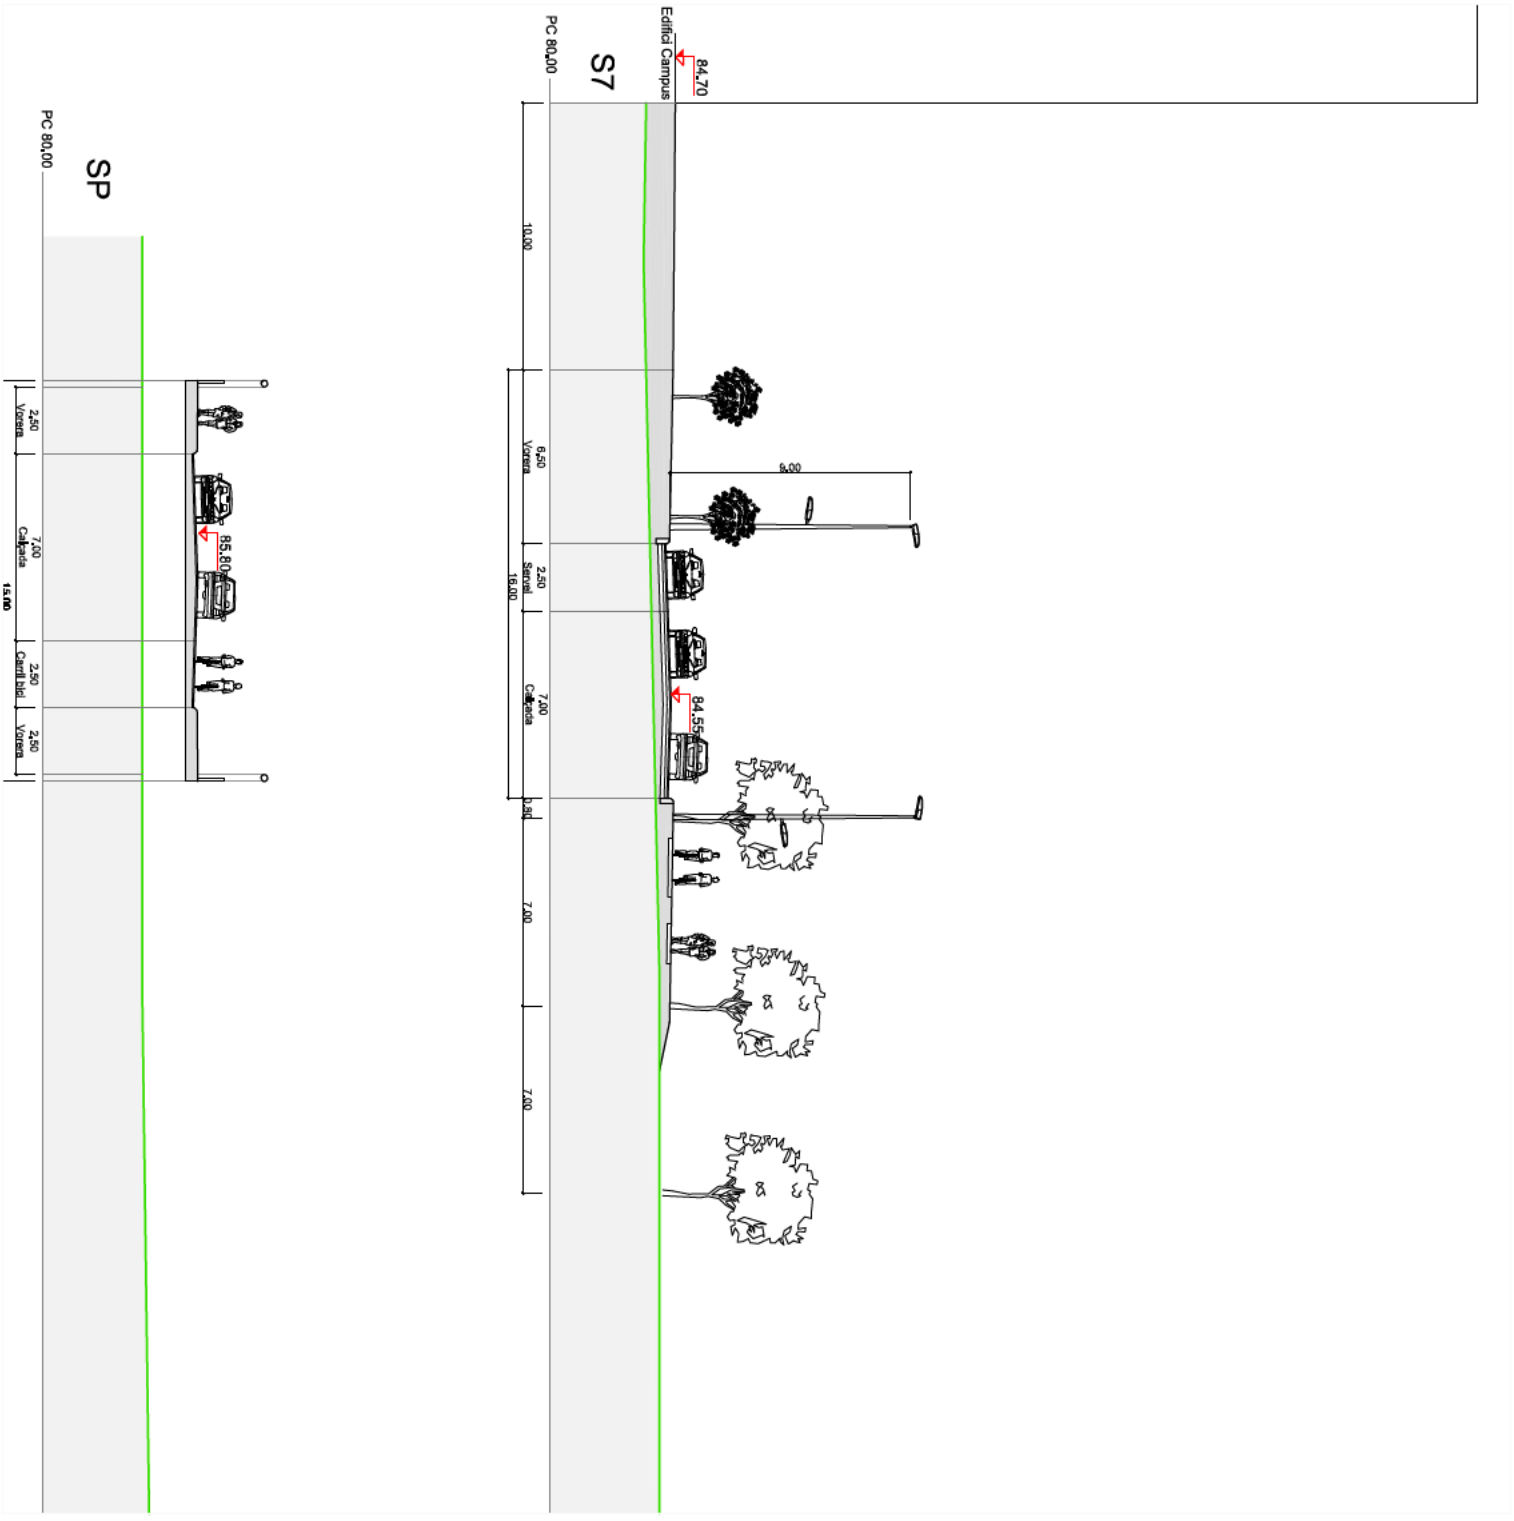

Ajuntament de Girona

MODIFICACIÓ PUNTUAL DEL PGOU NÚM. 83 NOU CAMPUS SANITARI Dr. JOSEP TRUETA

u-1e

SECCIÓ TIPUS VIAL S7 I SP

GIRONA, MAIG 2025

E. A3: 1/200

Serveis Tècnics Municipals

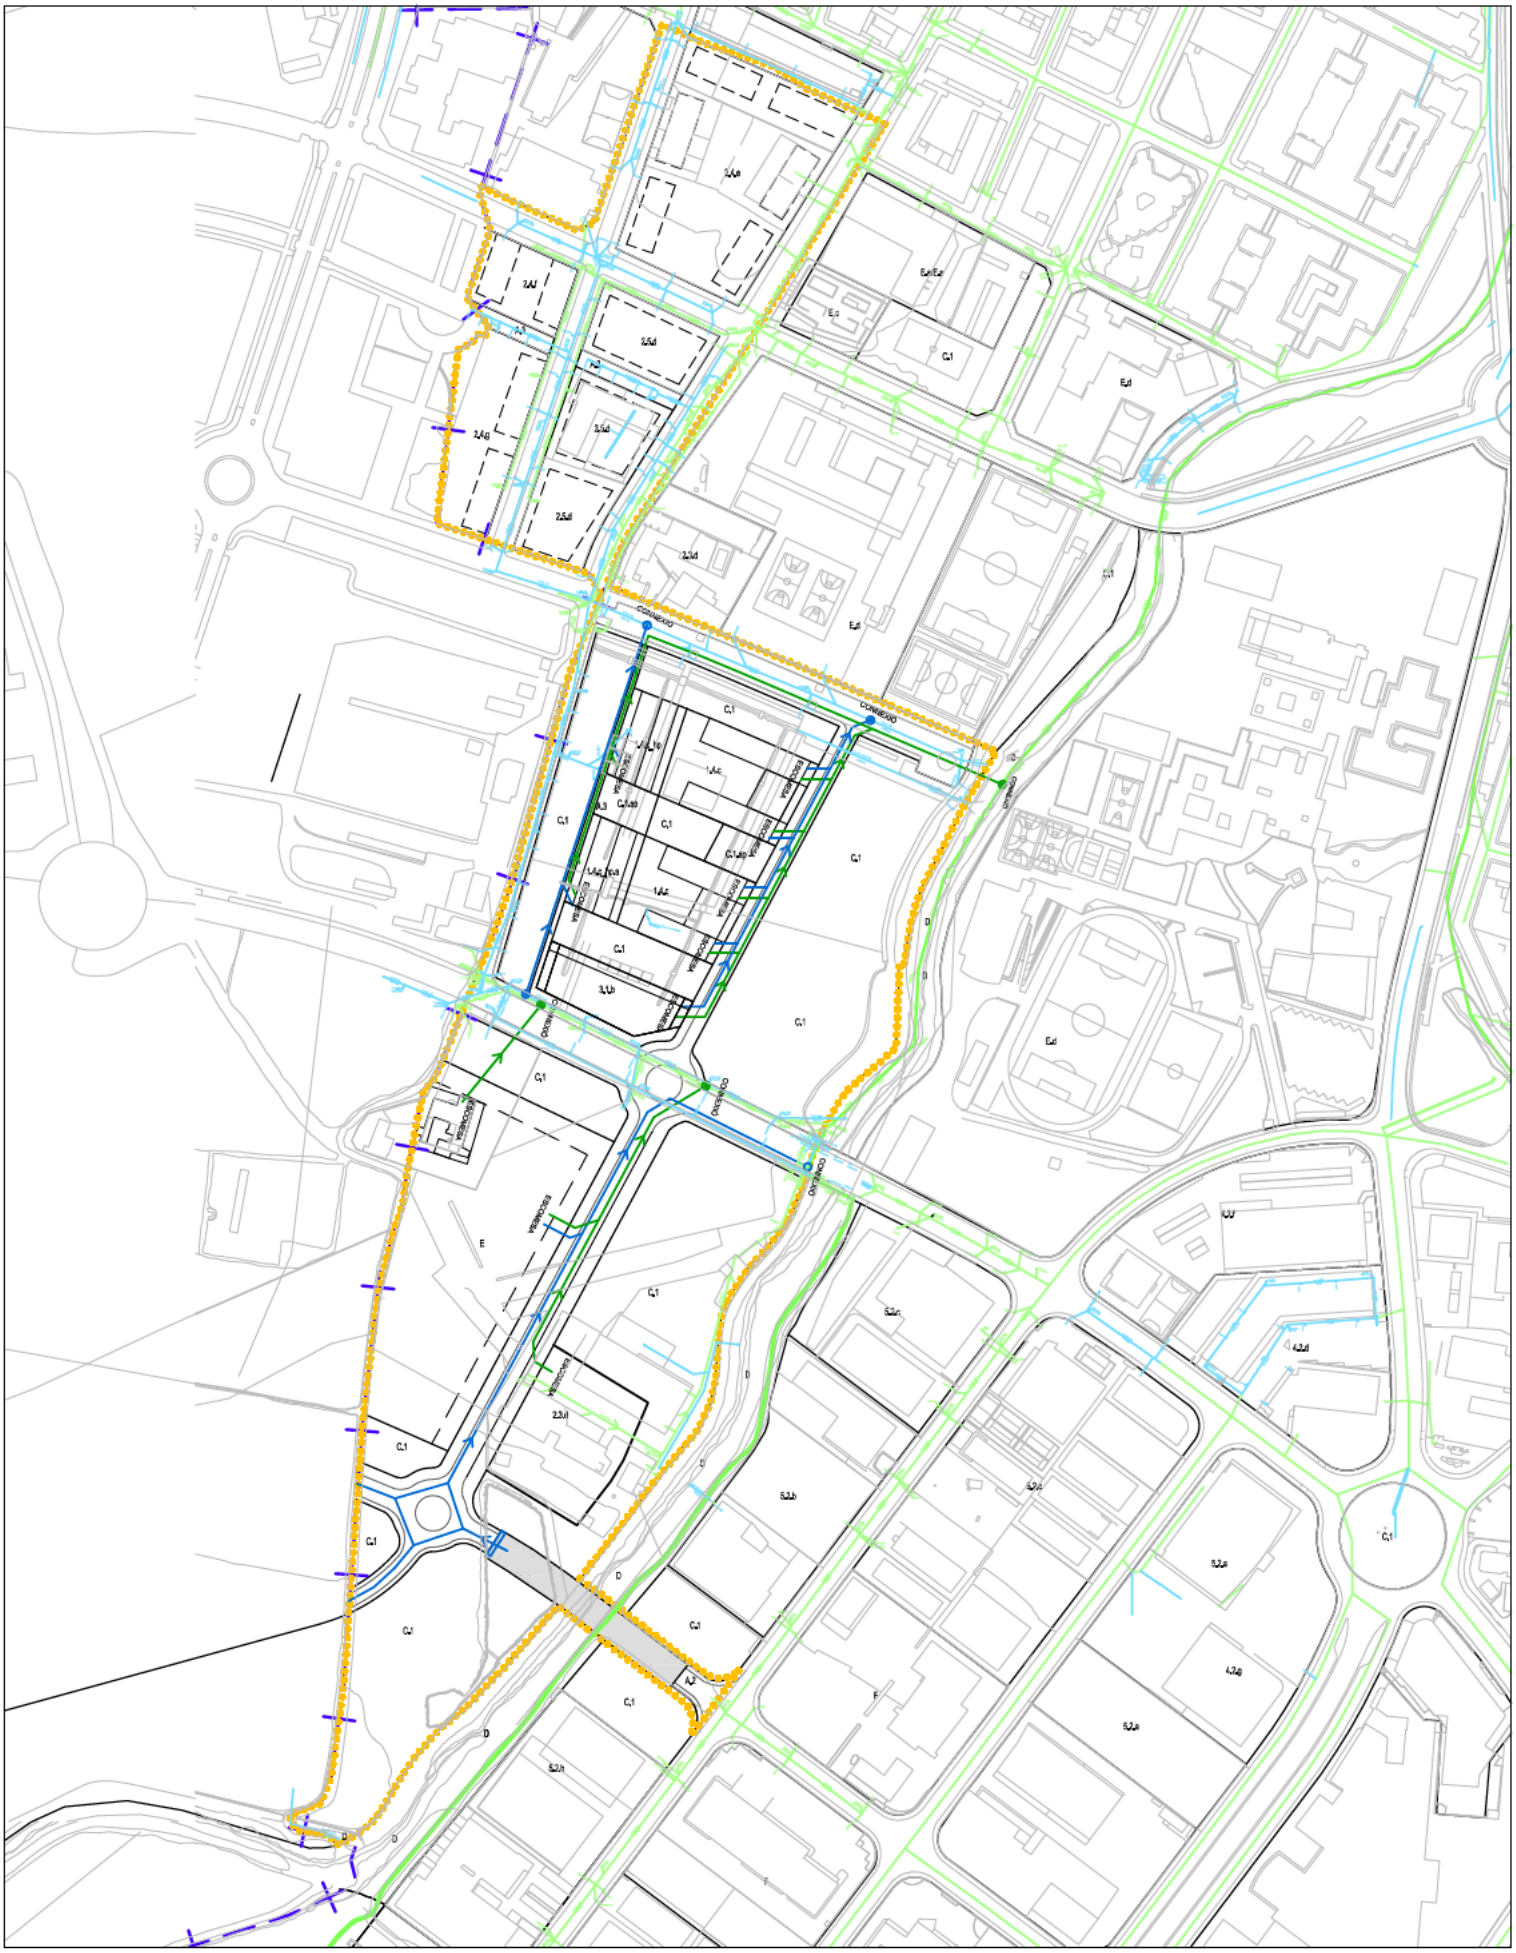

Ajuntament de Girona

MODIFICACIÓ PUNTUAL DEL PGOU NÚM. 83 NOU CAMPUS SANITARI Dr. JOSEP TRUETA

u-2a IMPLANTACIÓ PROPOSTA SERVEIS. XARXA DE SANEJAMENT I AIGÜES PLUVIALS

GIRONA, MAIG 2025

E. A3: 1/3.000 A1: 1/1.500

Serveis Tècnics Municipals

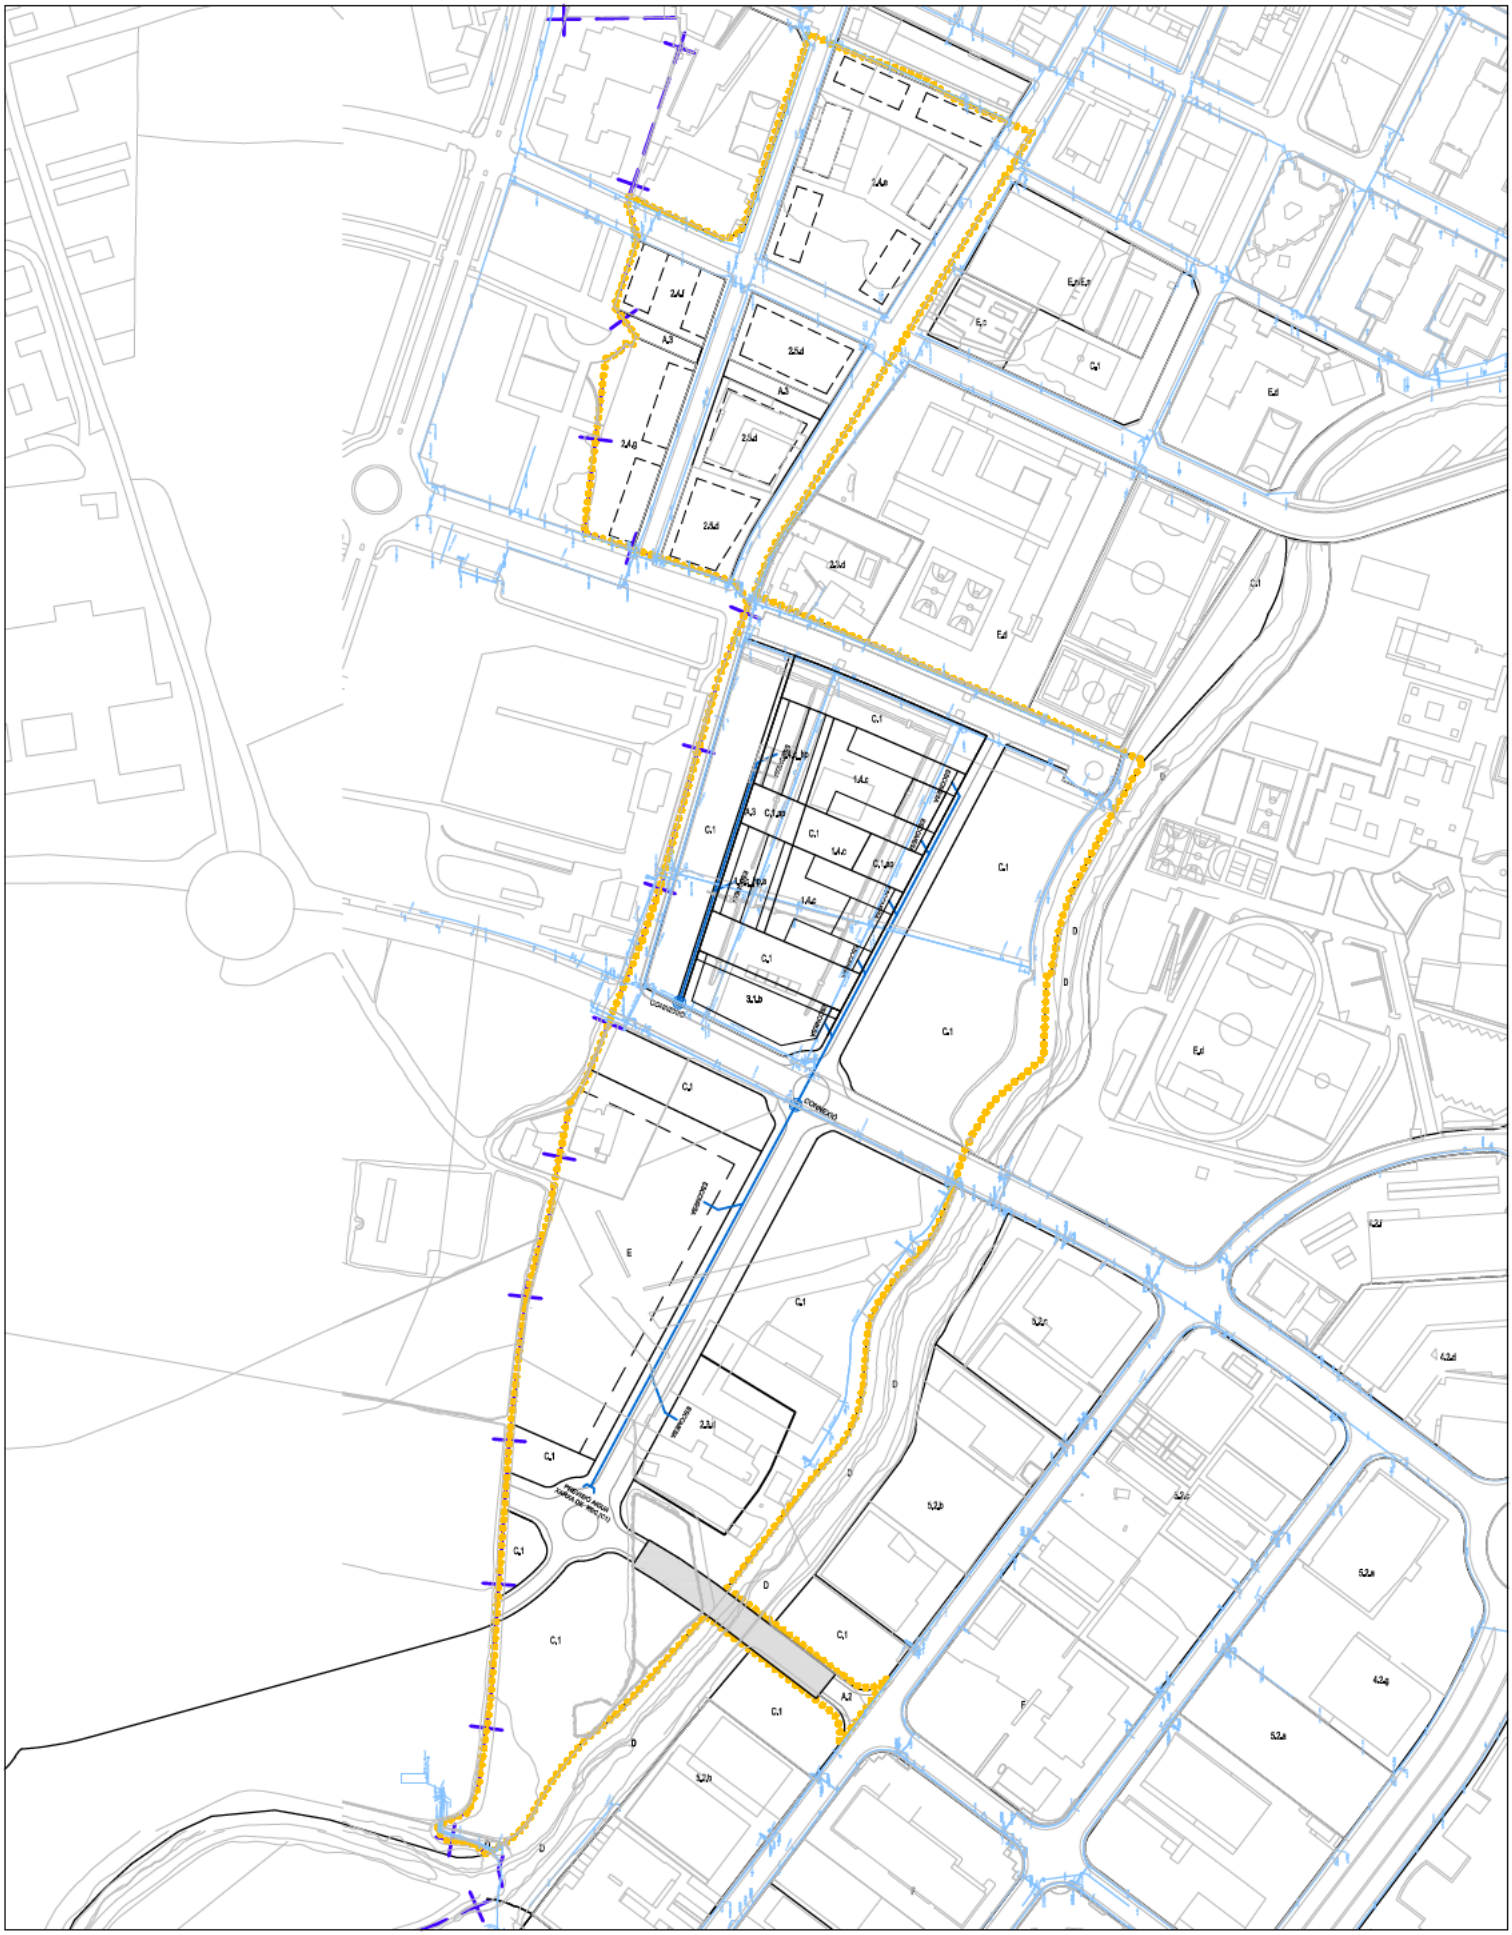

Xarxa proposta aigua potable
Xarxa existent aigua potable

Límit terme Municipal
Àmbits modificació

Ajuntament de Girona

MODIFICACIÓ PUNTUAL DEL PGOU NÚM. 83 NOU CAMPUS SANITARI Dr. JOSEP TRUETA

u-2b IMPLANTACIÓ PROPOSTA SERVEIS. XARXA ABASTAMENT AIGUA POTABLE

GIRONA, MAIG 2025

E. A3: 1/3.000 A1: 1/1.500

Serveis Tècnics Municipals



N

Xarxa proposta GAS Natural

Xarxa existent GAS Natural

Límit terme Municipal

Àmbits modificació

Ajuntament de Girona

MODIFICACIÓ PUNTUAL DEL PGOU NÚM. 83 NOU CAMPUS SANITARI Dr. JOSEP TRUETA

u-2c IMPLANTACIÓ PROPOSTA SERVEIS. XARXA GAS NATURAL

GIRONA, MAIG 2025

E. A3: 1/3.000 A1: 1/1.500

Serveis Tècnics Municipals

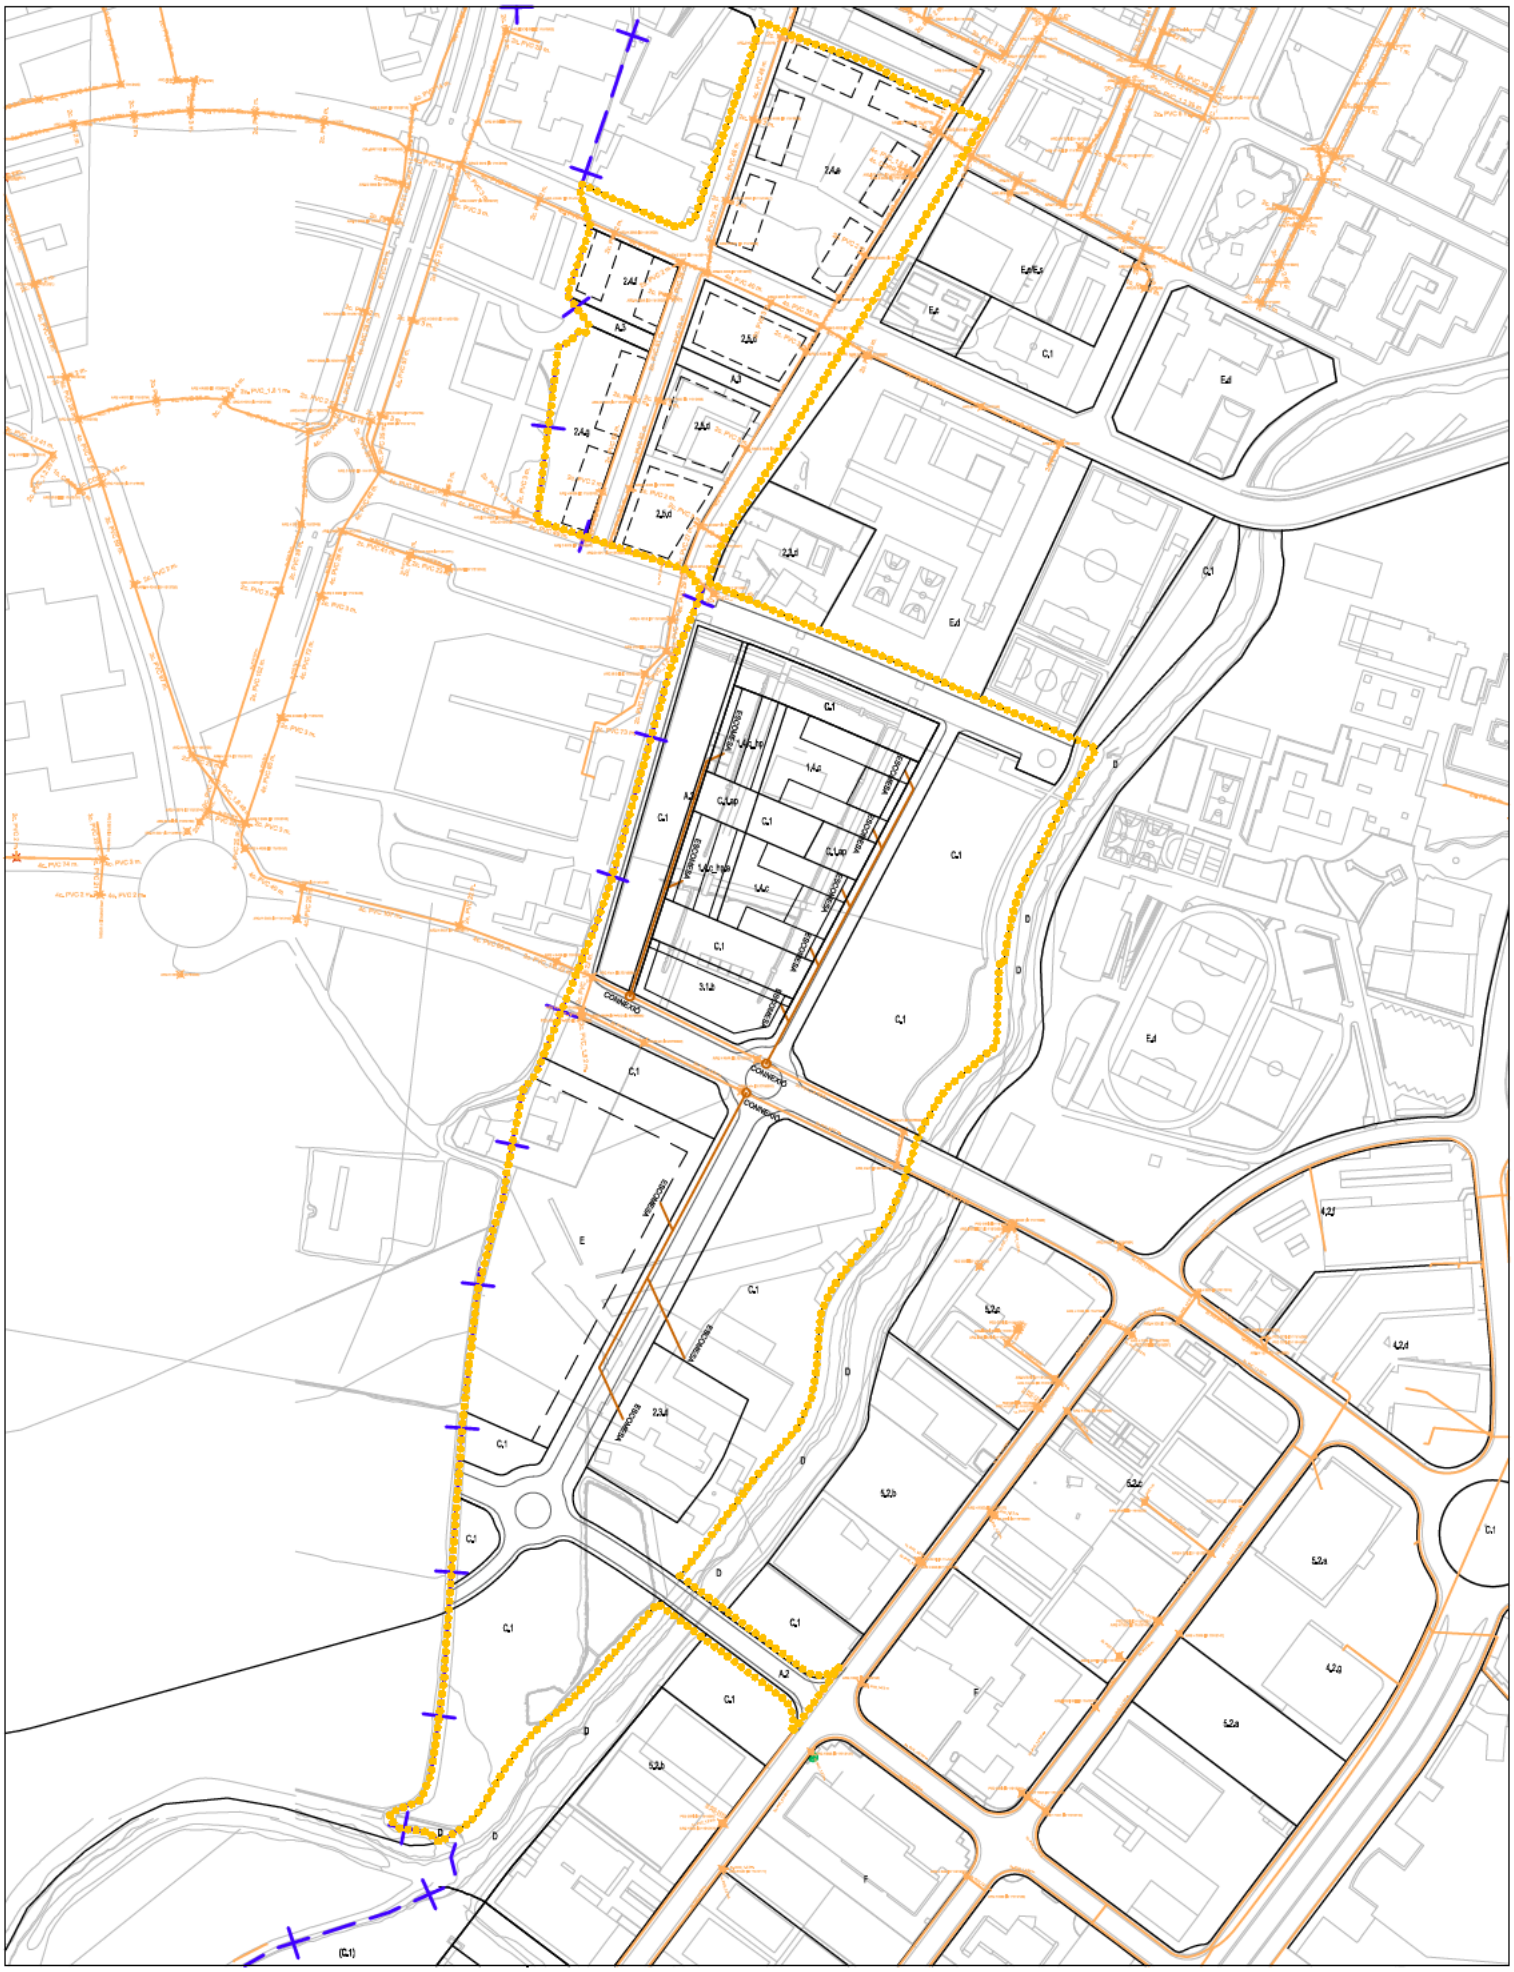

Ajuntament de Girona

MODIFICACIÓ PUNTUAL DEL PGOU NÚM. 83 NOU CAMPUS SANITARI Dr. JOSEP TRUETA

u-2d IMPLANTACIÓ PROPOSTA SERVEIS. XARXA DE TELECOMUNICACIONS

GIRONA, MAIG 2025

E. A3: 1/3.000 A1: 1/1.500
Serveis Tècnics Municipals

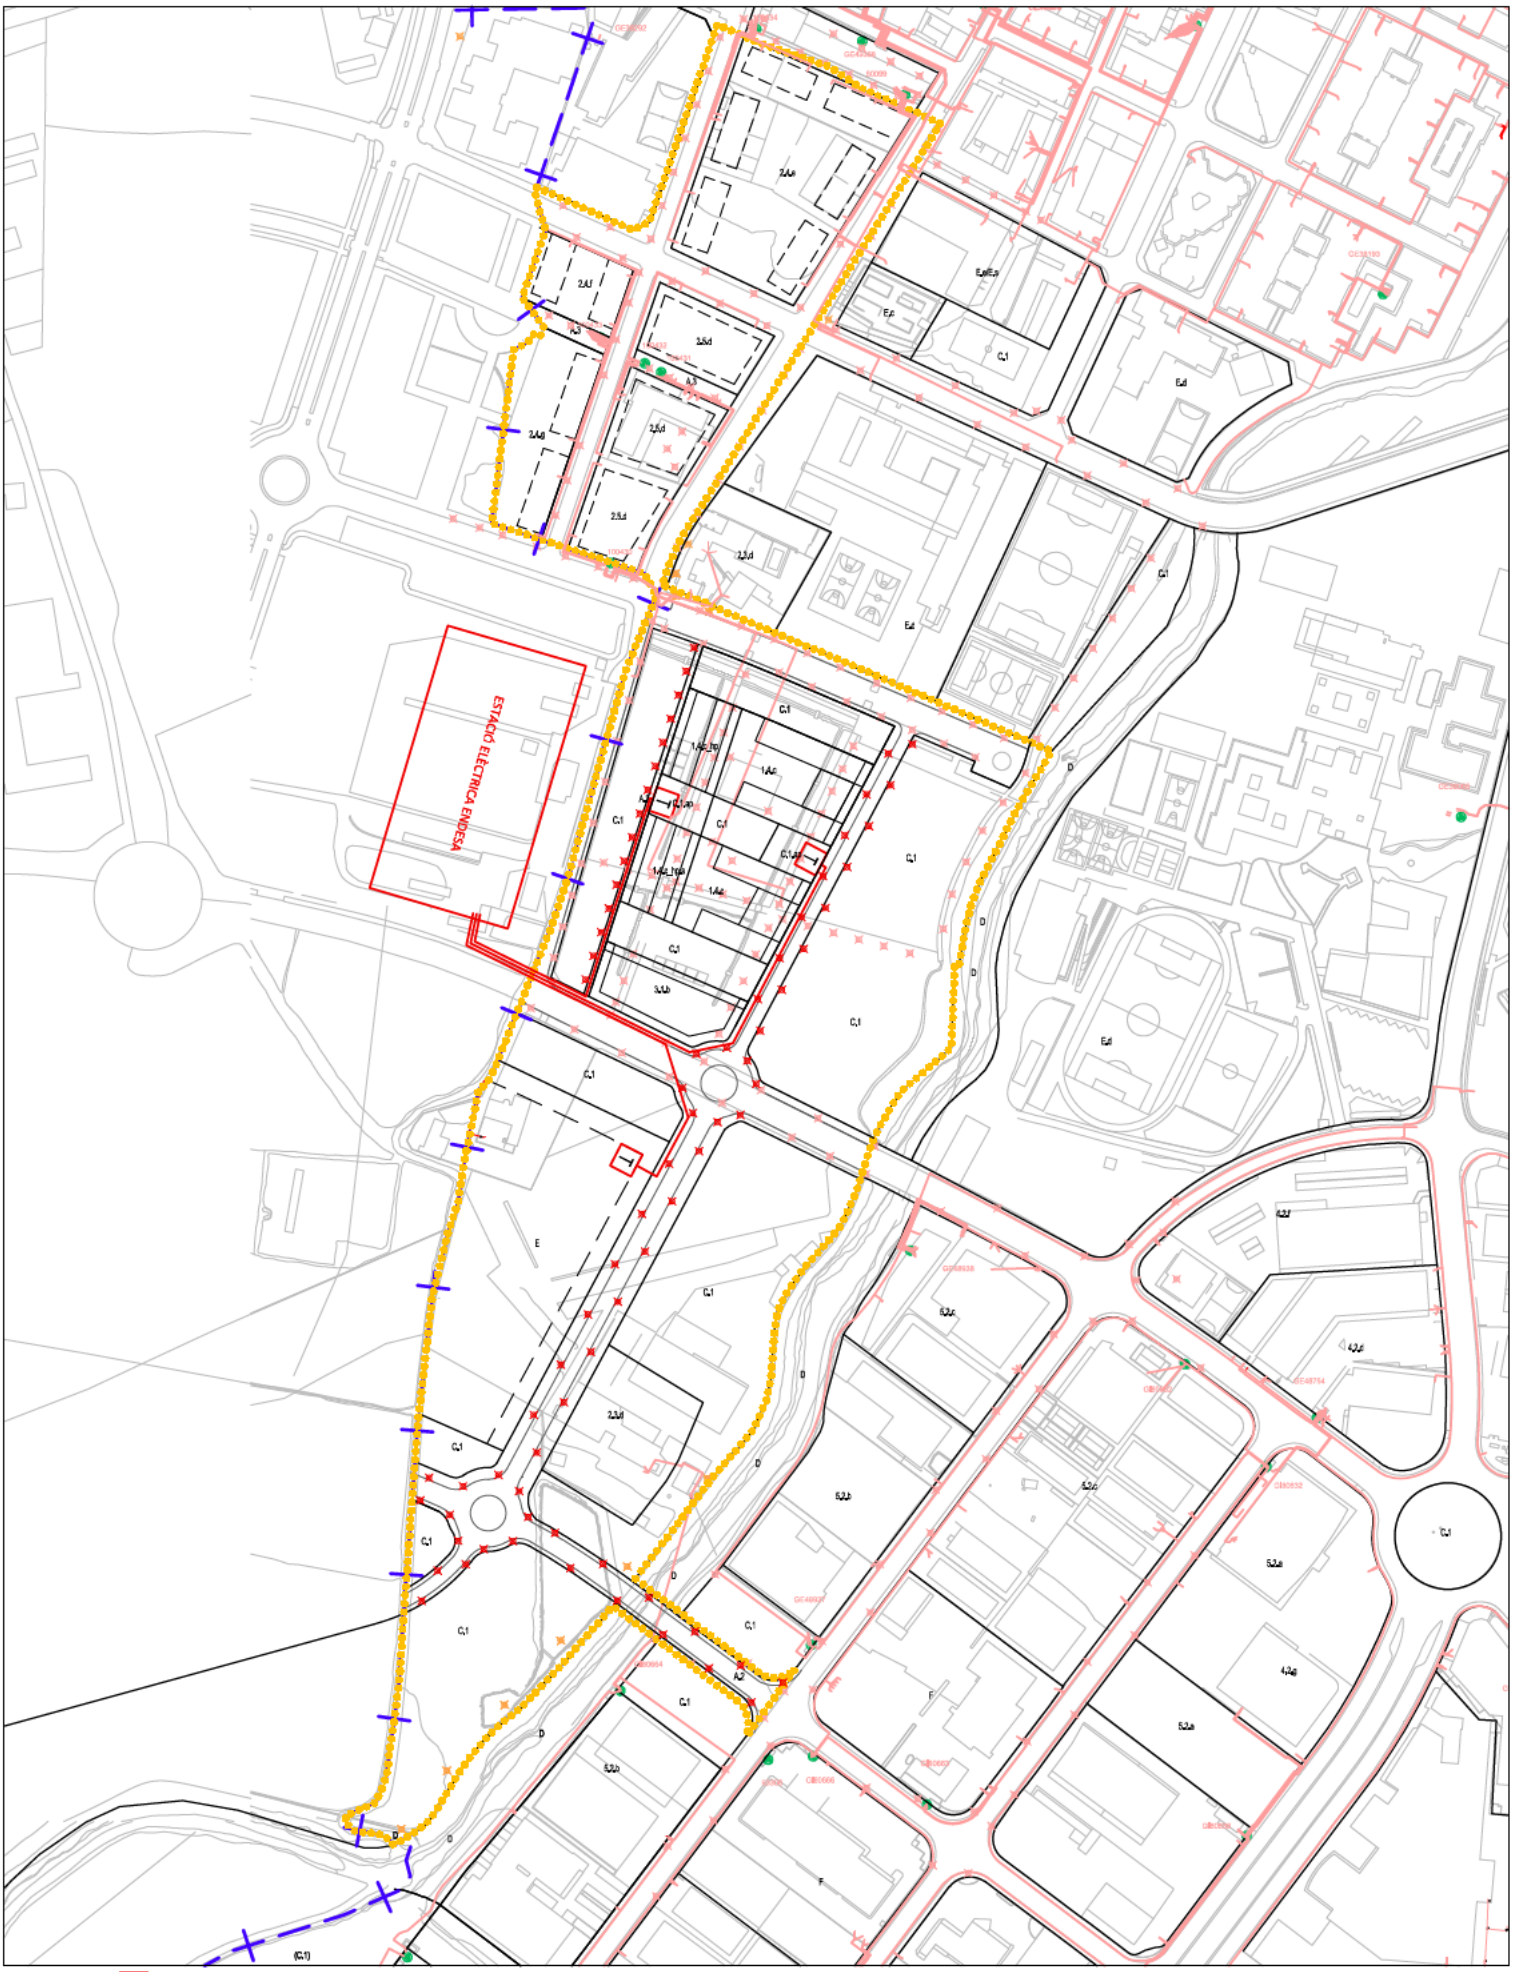

N

T Centre transformador
Xarxa proposta BT
Xarxa existent BT
Enllumenat públic proposta
Enllumenat públic existent
Postes de fusta (xarxa aeria BT)

Límit terme Municipal
Àmbits modificació

Ajuntament de Girona

MODIFICACIÓ PUNTUAL DEL PGOU NÚM. 83 NOU CAMPUS SANITARI Dr. JOSEP TRUETA

u-2e IMPLANTACIÓ PROPOSTA SERVEIS. ENLLUMENAT PÚBLIC I XARXA BT

GIRONA, MAIG 2025

E. A3: 1/3,000 A1: 1/1,500

Serveis Tècnics Municipals