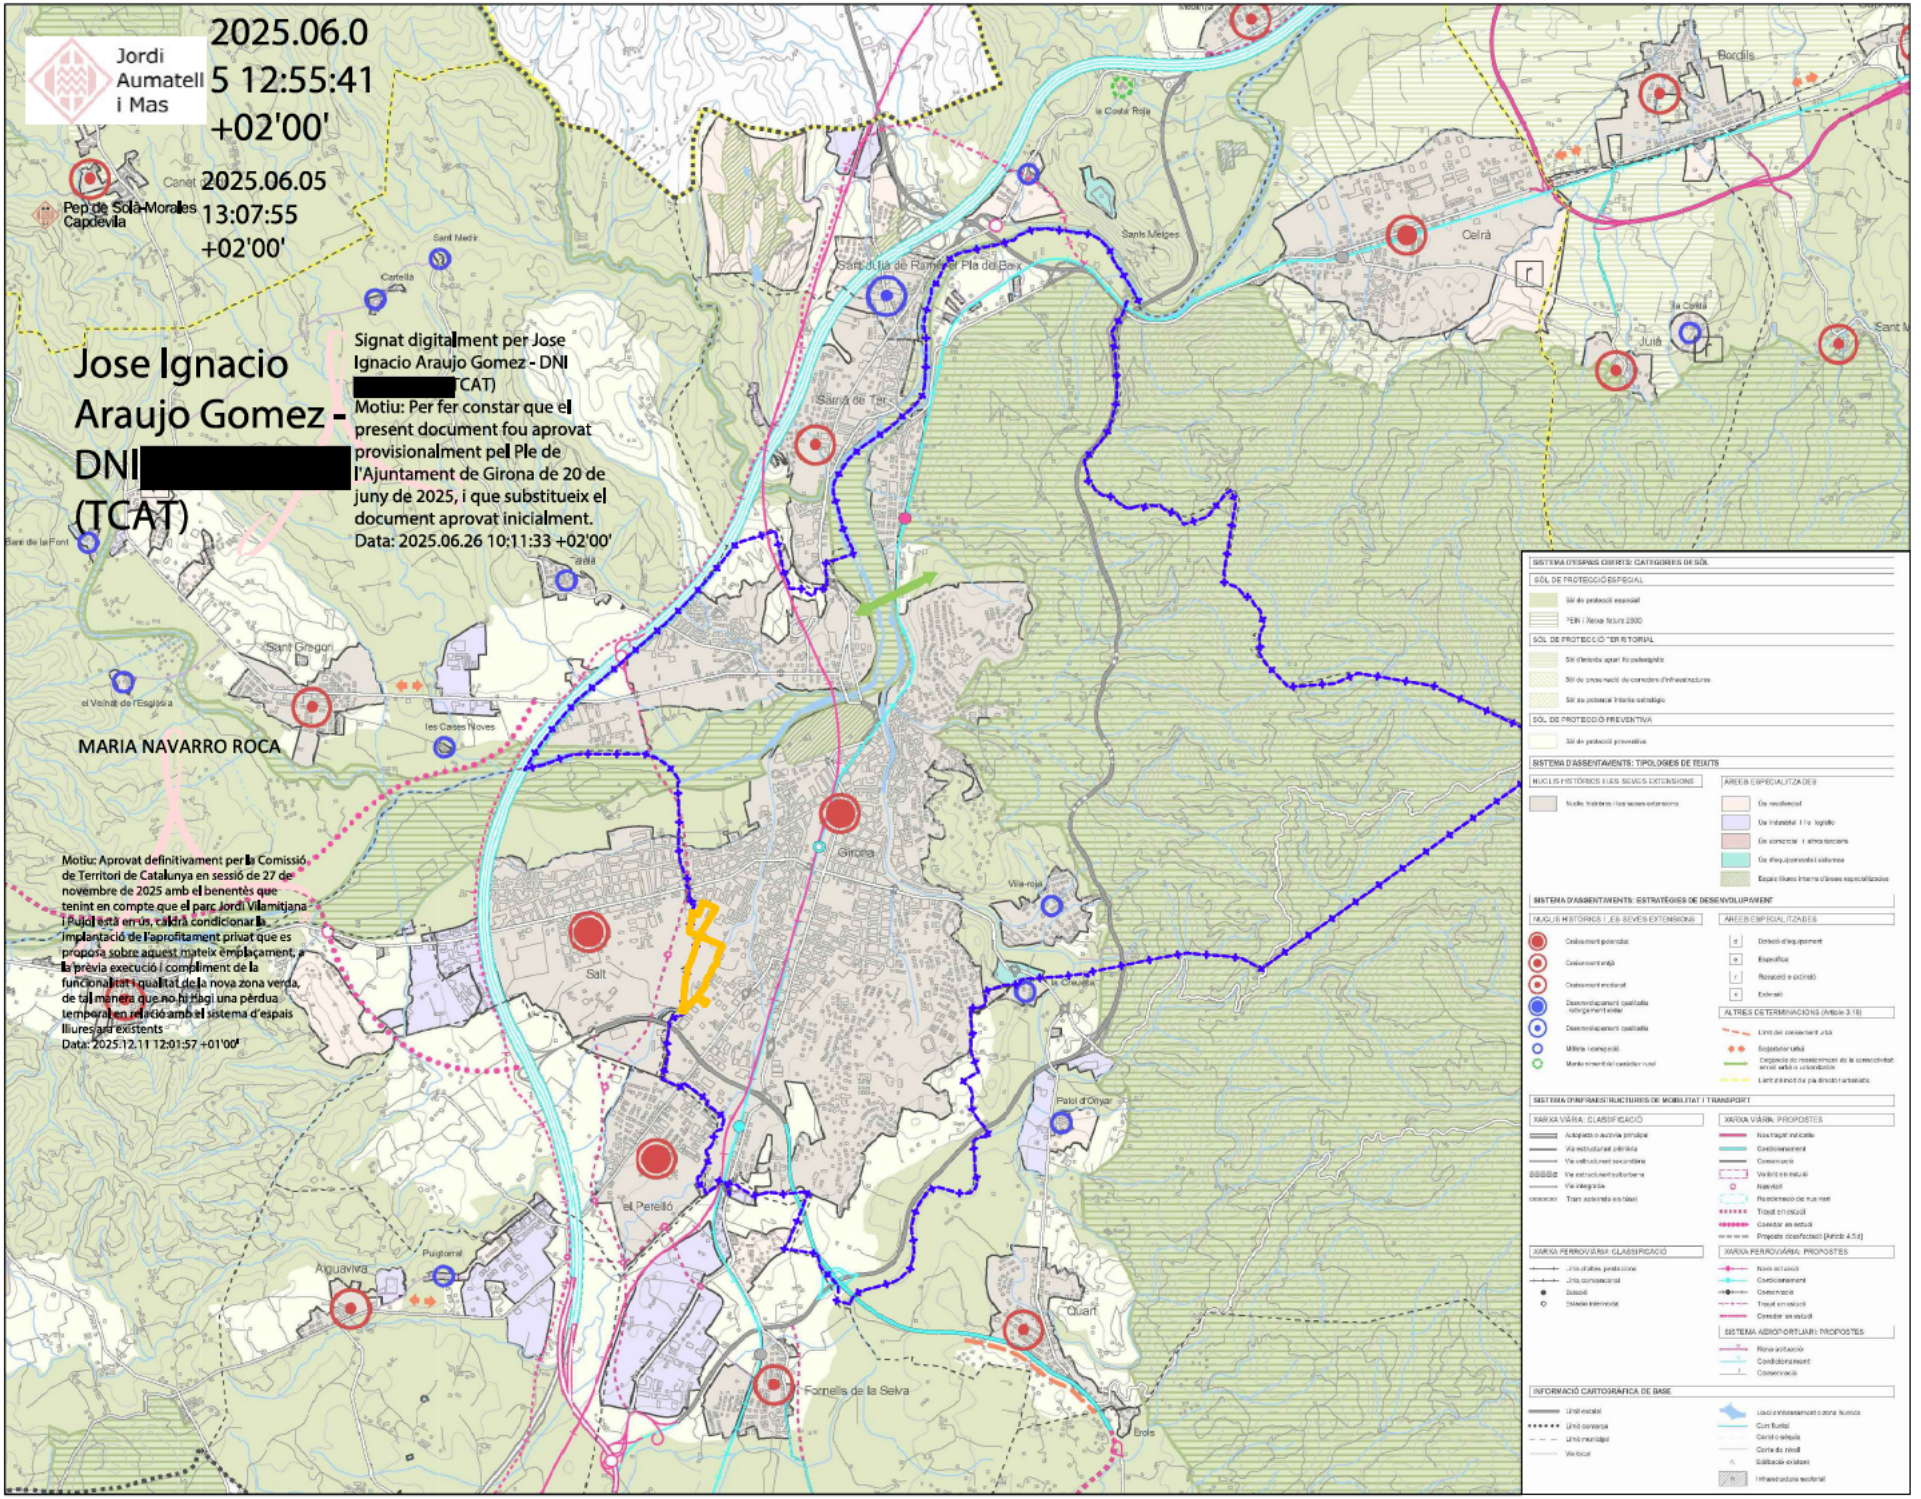

Límit terme Municipal

Àmbit modificació

Ajuntament de Girona

MODIFICACIÓ PUNTUAL DEL PGOU NÚM. 83 NOU CAMPUS SANITARI Dr. JOSEP TRUETA

PLA TERRITORIAL DE LES COMARQUES GIRONINES. ASSENTAMENTS I INFRAESTRUCTURES.

GIRONA, MAIG 2025

E. A3:1/50.000 A1:1/25.000

Serveis Tècnics Municipals

i-5

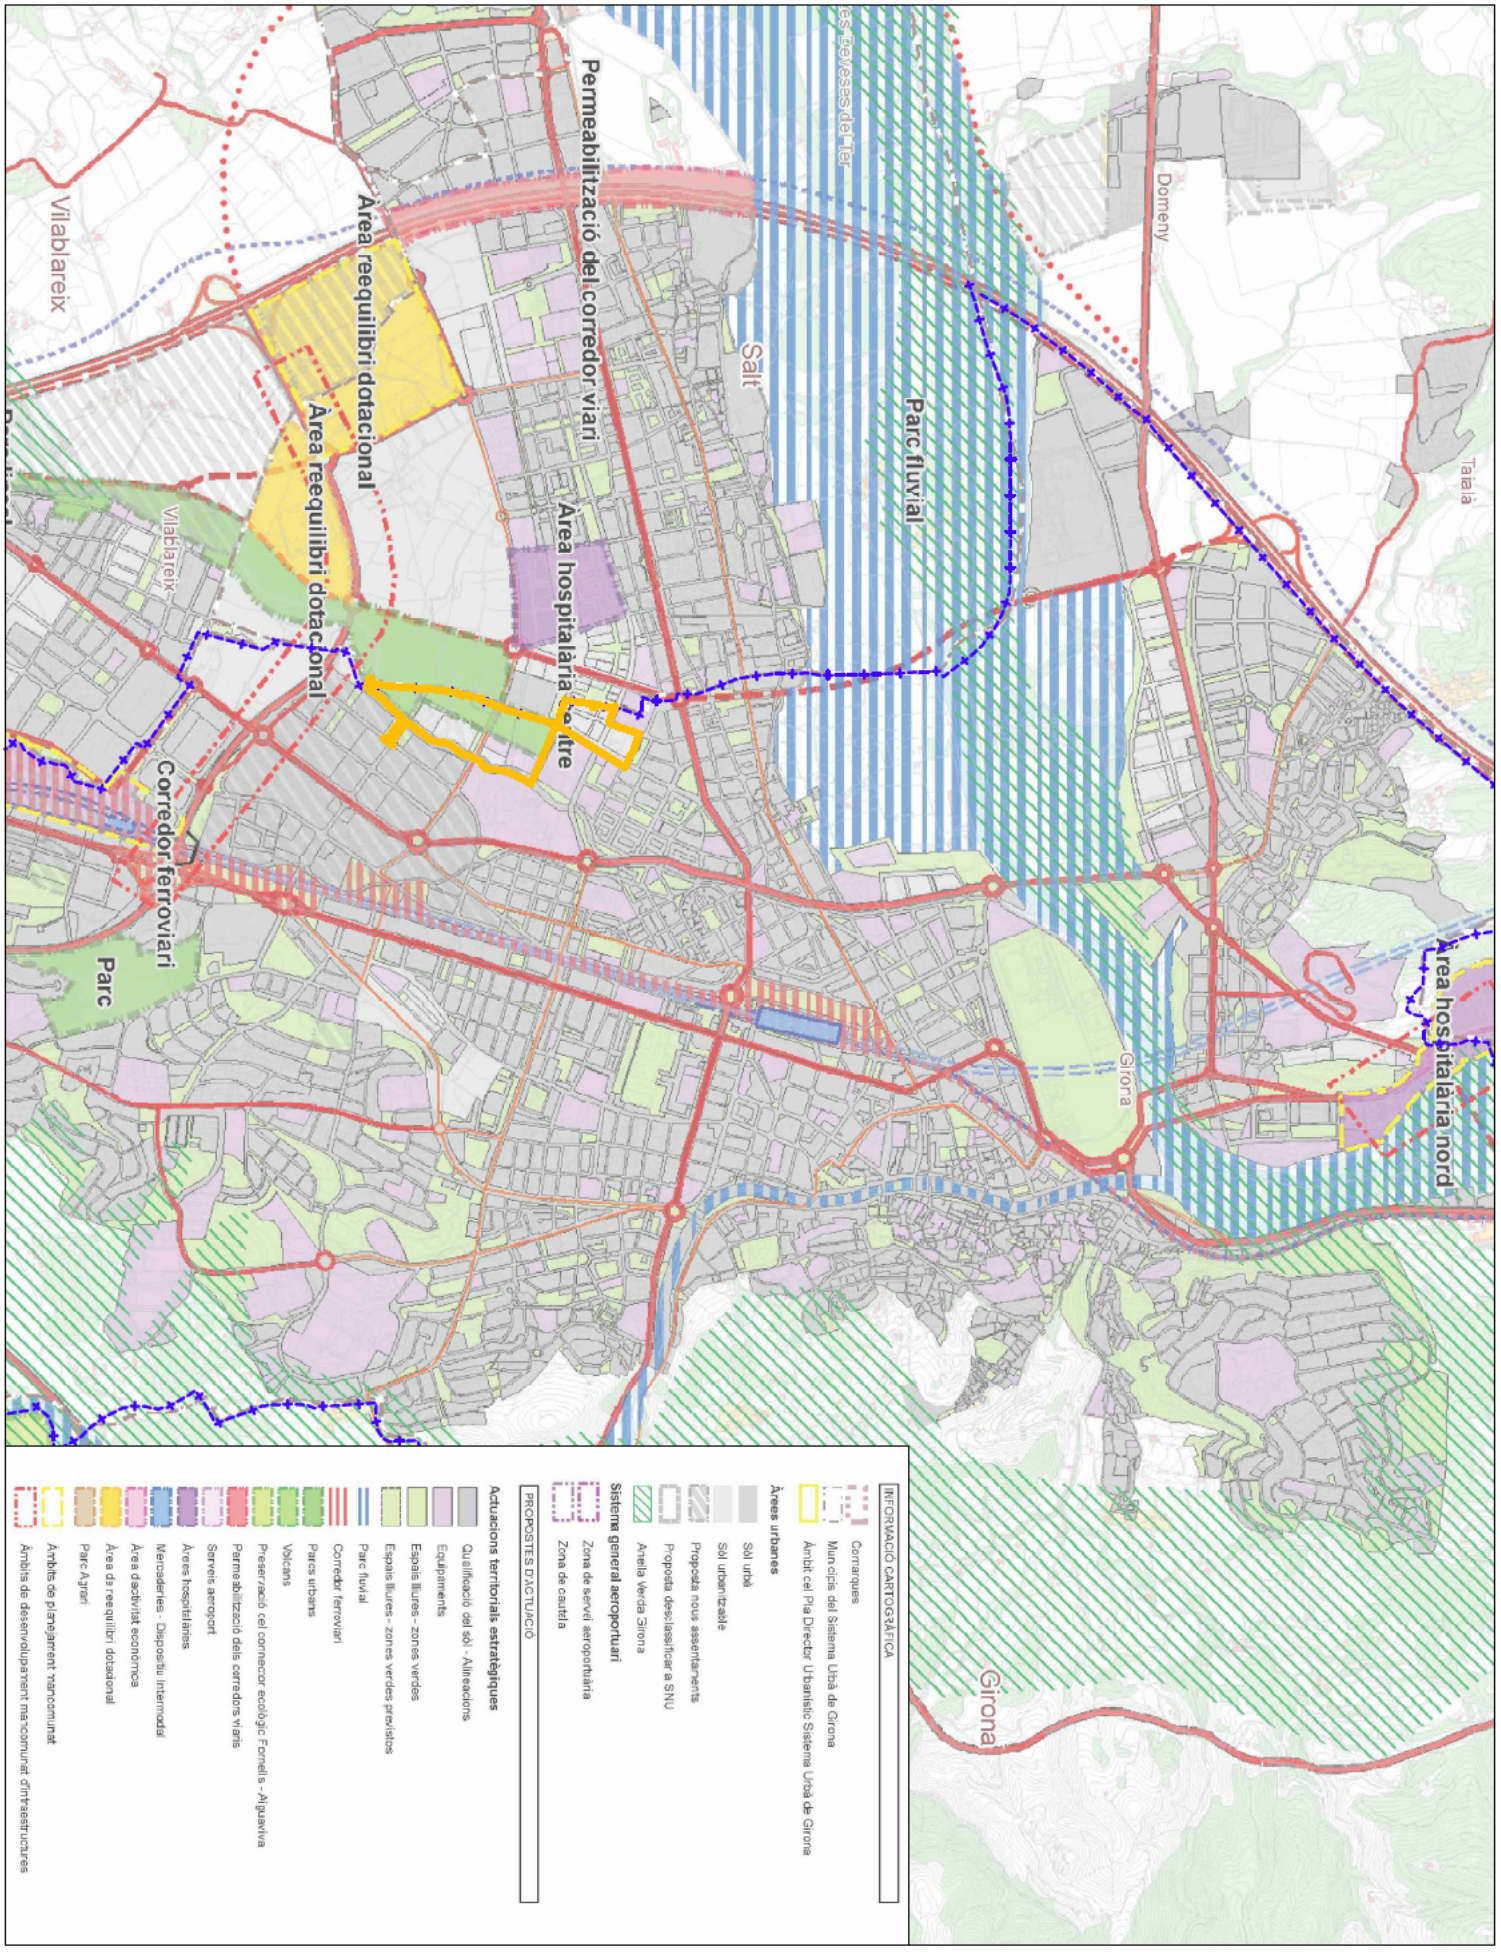

N

Límit terme Municipal

Àmbit modificació

Ajuntament de Girona

MODIFICACIÓ PUNTUAL DEL PGOU NÚM. 83 NOU CAMPUS SANITARI Dr. JOSEP TRUETA

i-6 PLA DIRECTOR URBANÍSTIC DEL SISTEMA URBÀ DE GIRONA. ACTUACIONS TERRITORIALS ESTRATÈGIQUES

GIRONA, MAIG 2025

E. A3:1/20.000 A1:1/10.000

Serveis Tècnics Municipals

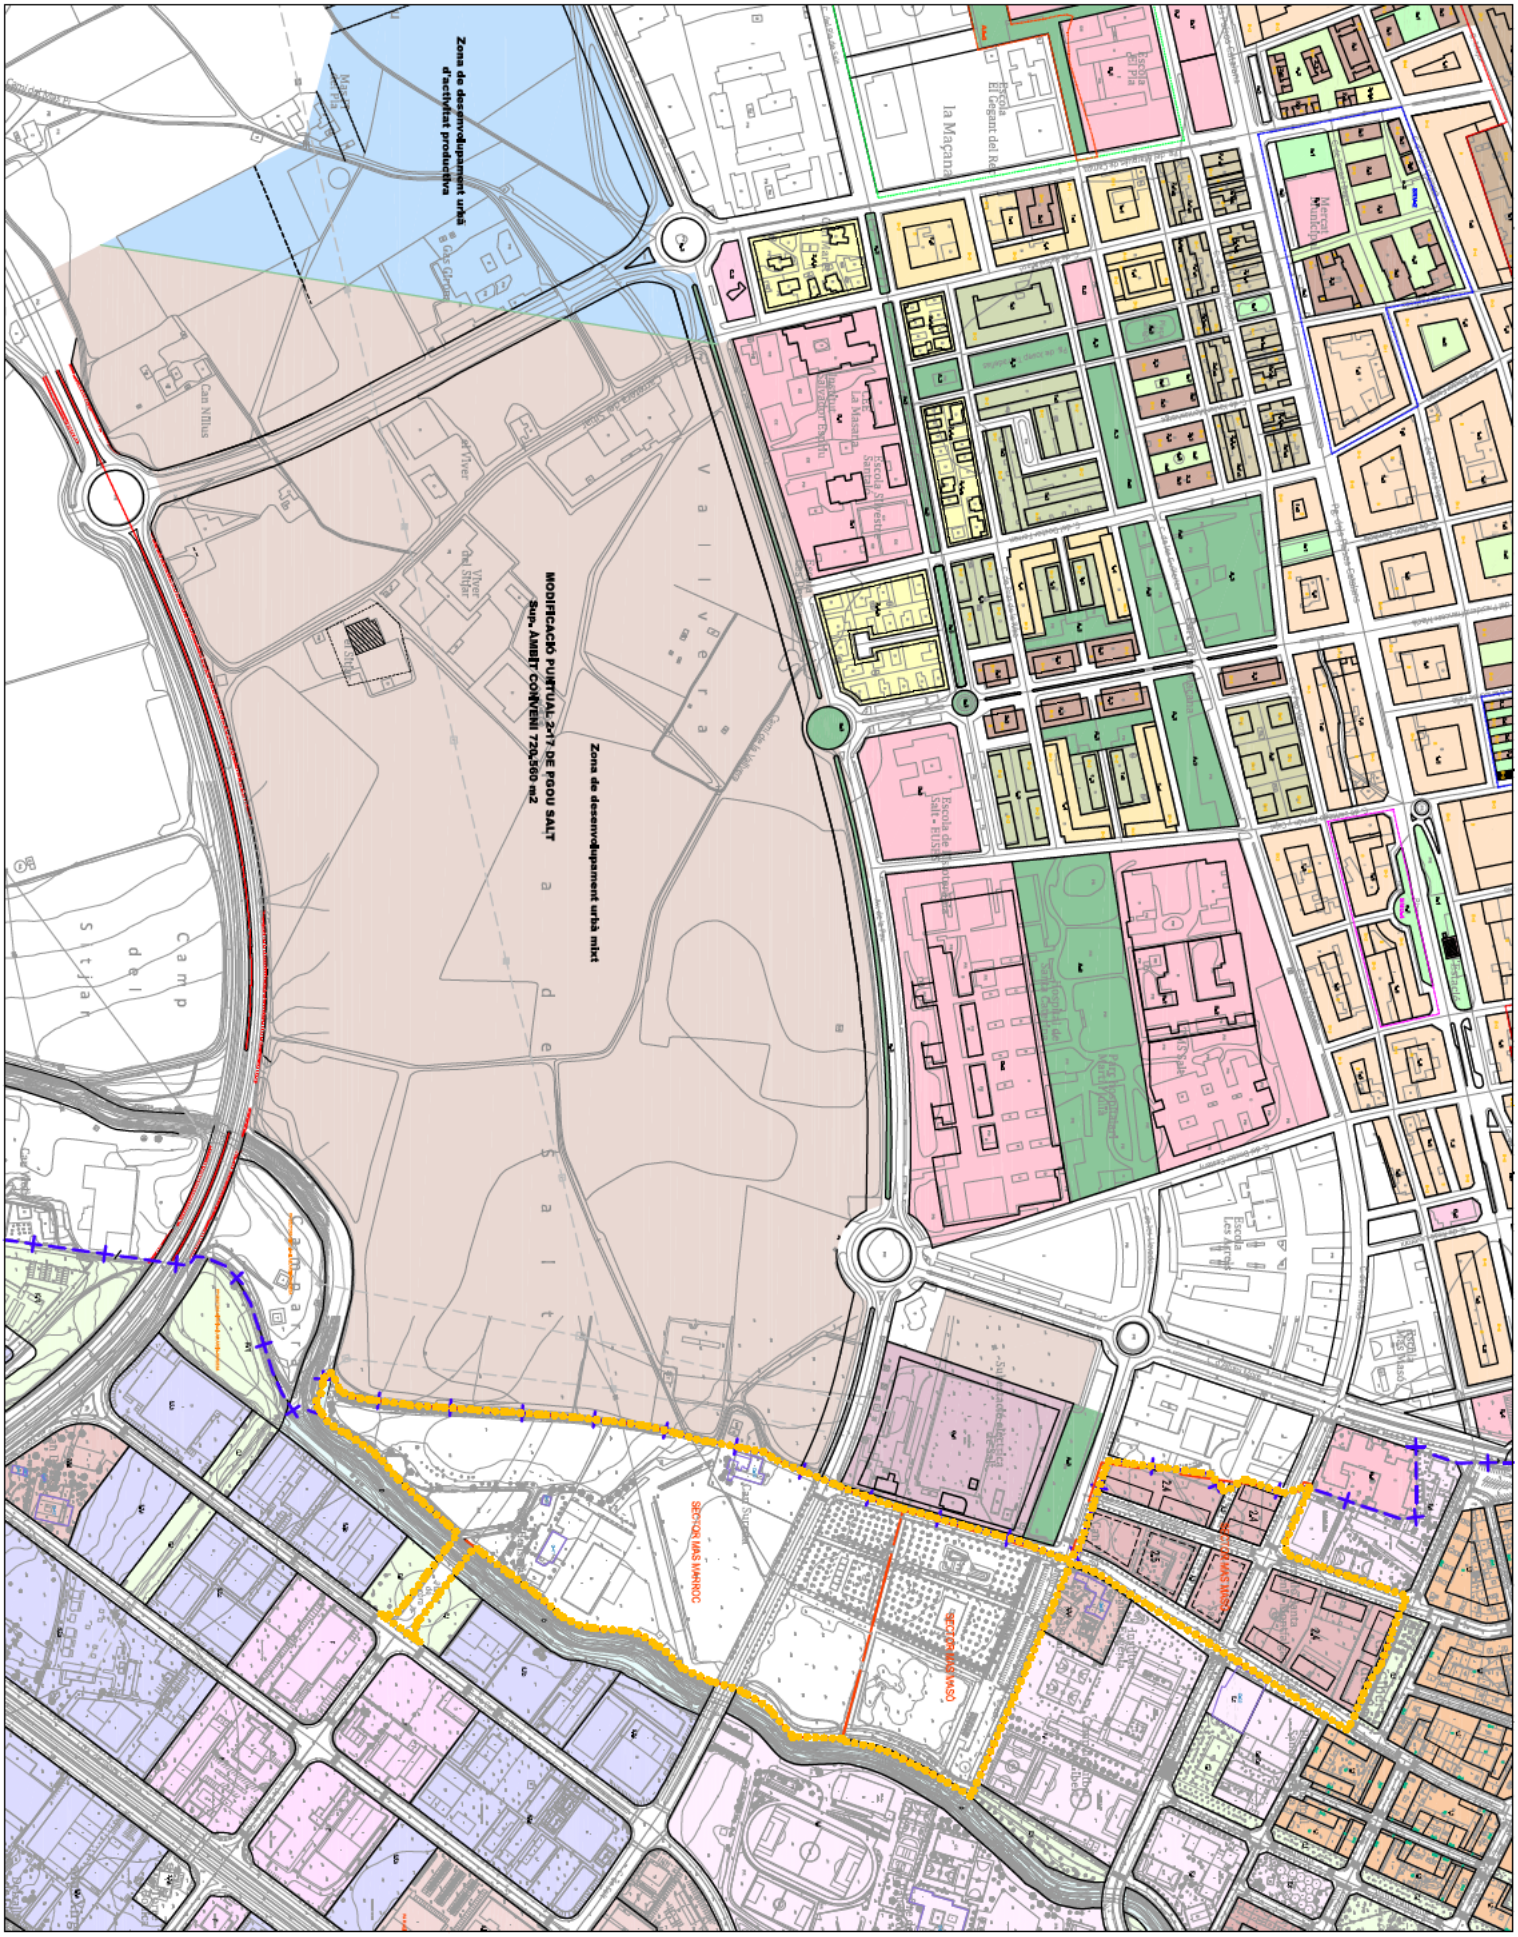
Zona de desenvolupament urbà d'activitat productiva
MODIFICACIÓ PUNTUAL 2/17 DE PGOU SALT
Sup. AMBIT CONVENI 720.560 m2
Zona de desenvolupament urbà mixt
la Maçana
Escola del Pla
Escola El Gegant del Reg
Escola de Salt - EUSS
Escola Les Agrost
Escola Sant Salvador Deudu
Escola Silvestre Sarriera
Mercat Municipal
Can Nitus
Viver del Sitjar
Sitja
Camp de Salt
Vall Vella
Carretera de Salt
Carretera de Vilablareix
Carretera de Girona a Salt
Carretera de Girona a Vilablareix
Camí de Salt
Camí de Vilablareix
Camí de Girona a Salt
Camí de Girona a Vilablareix
Camí de Girona a Vilablareix
Camí de Girona a Salt
Camí de Salt
Camí de

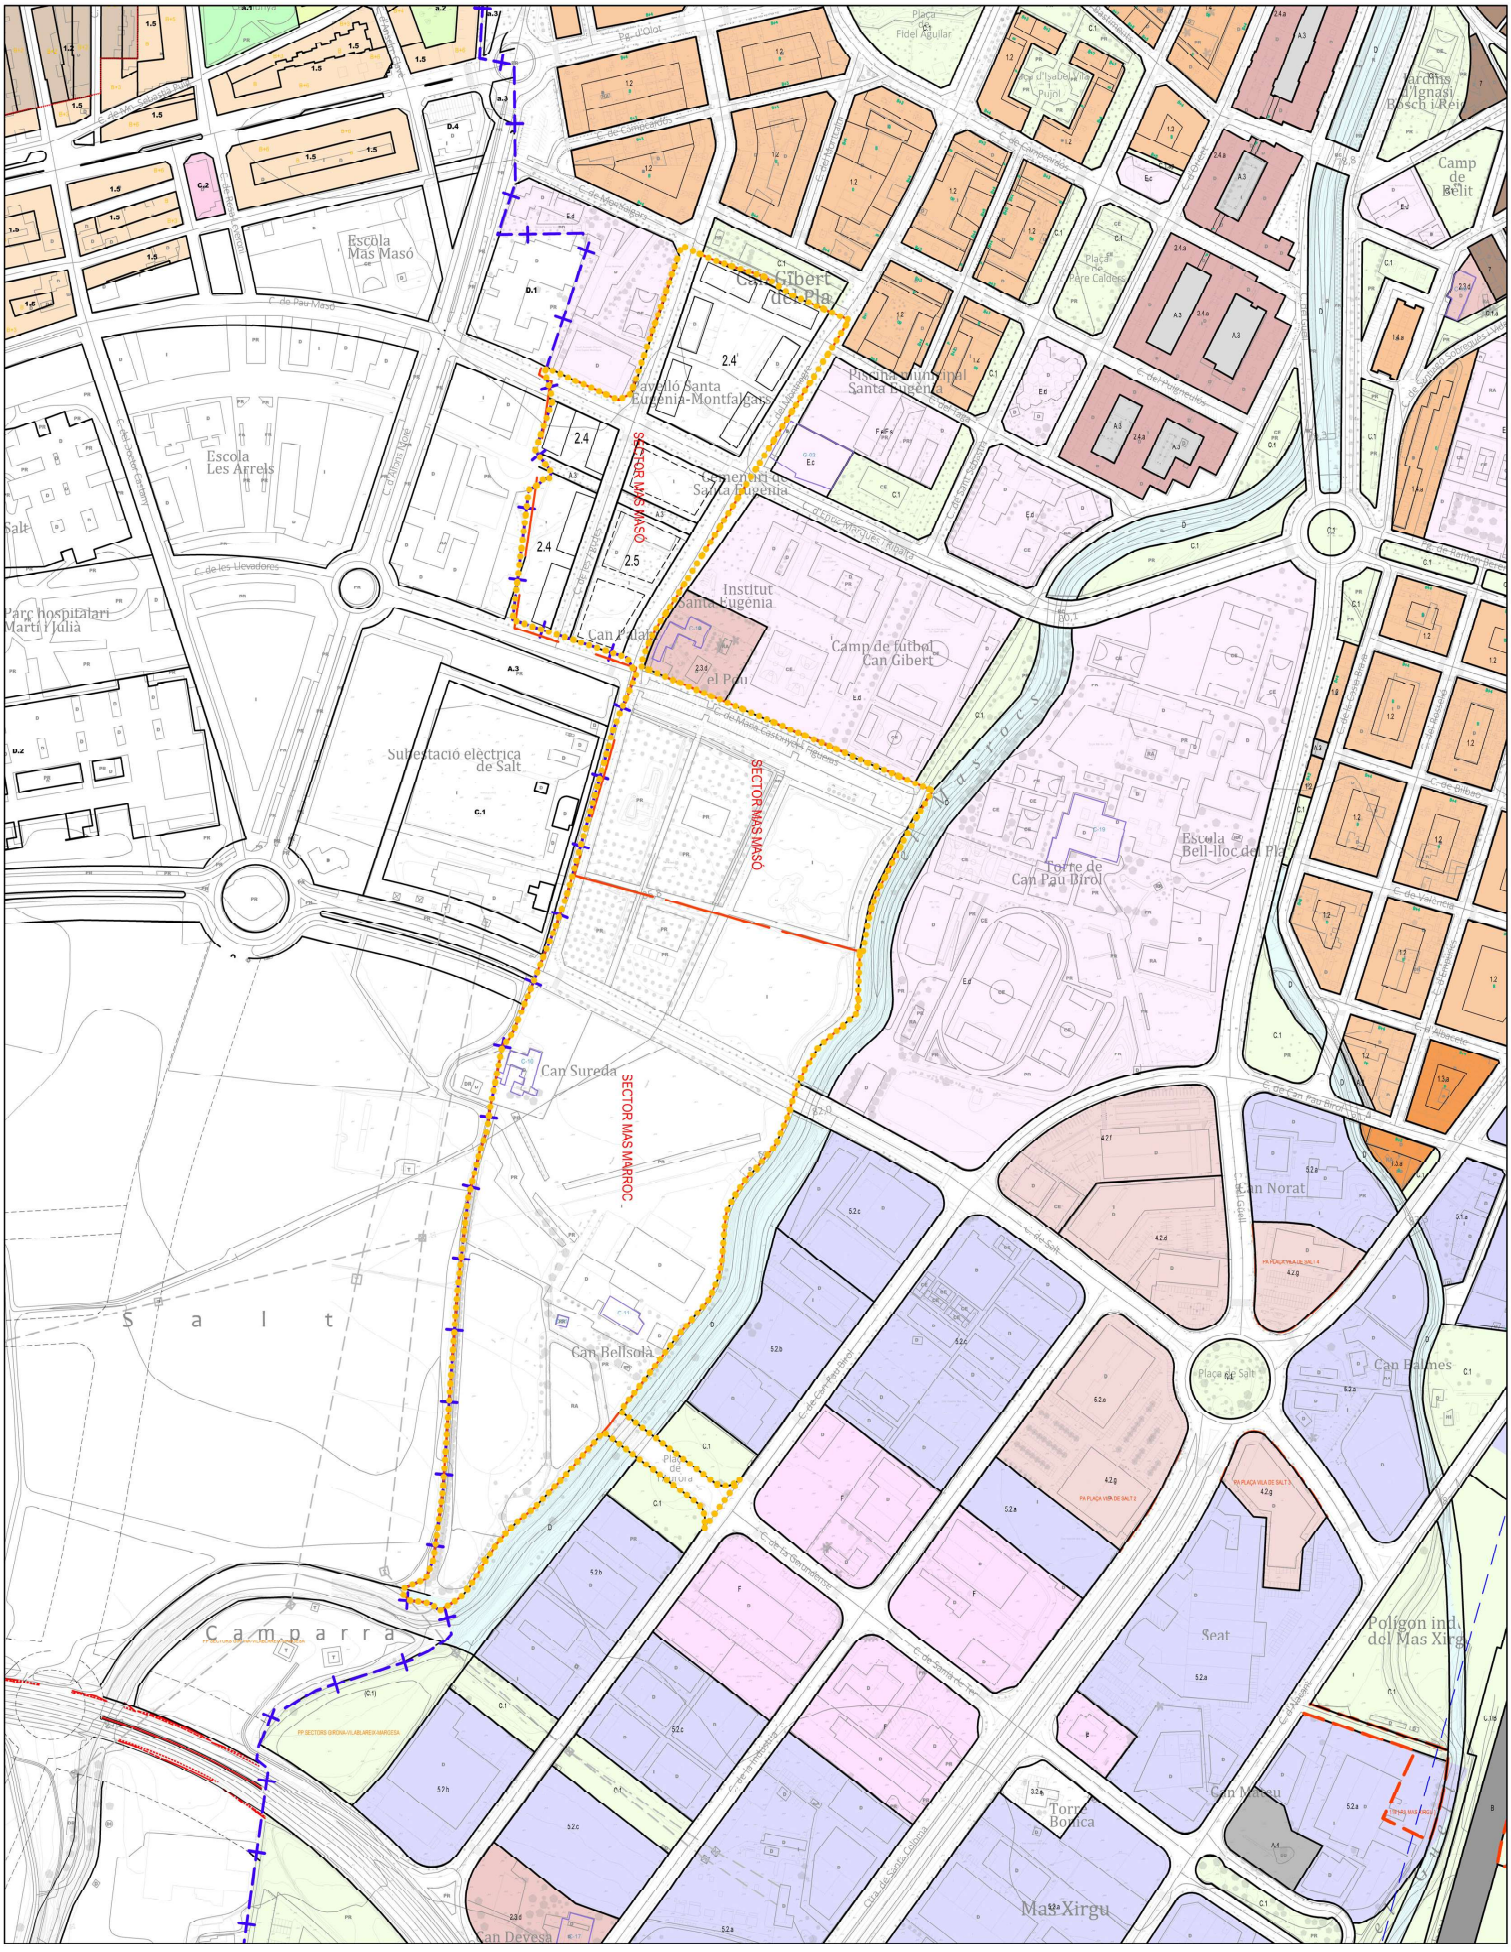

Ajuntament de Girona

MODIFICACIÓ PUNTUAL DEL PGOU NÚM. 83 NOU CAMPUS SANITARI Dr. JOSEP TRUETA

i-7b

PLANEJAMENT VIGENT. PGOU (TR MPGOU 70 DEIXAR SENSE EFECTE MOD. TR PGOU 24)

GIRONA, MAIG 2025

E. A3: 1/4.000 A1: 1/2.000

Serveis Tècnics Municipals

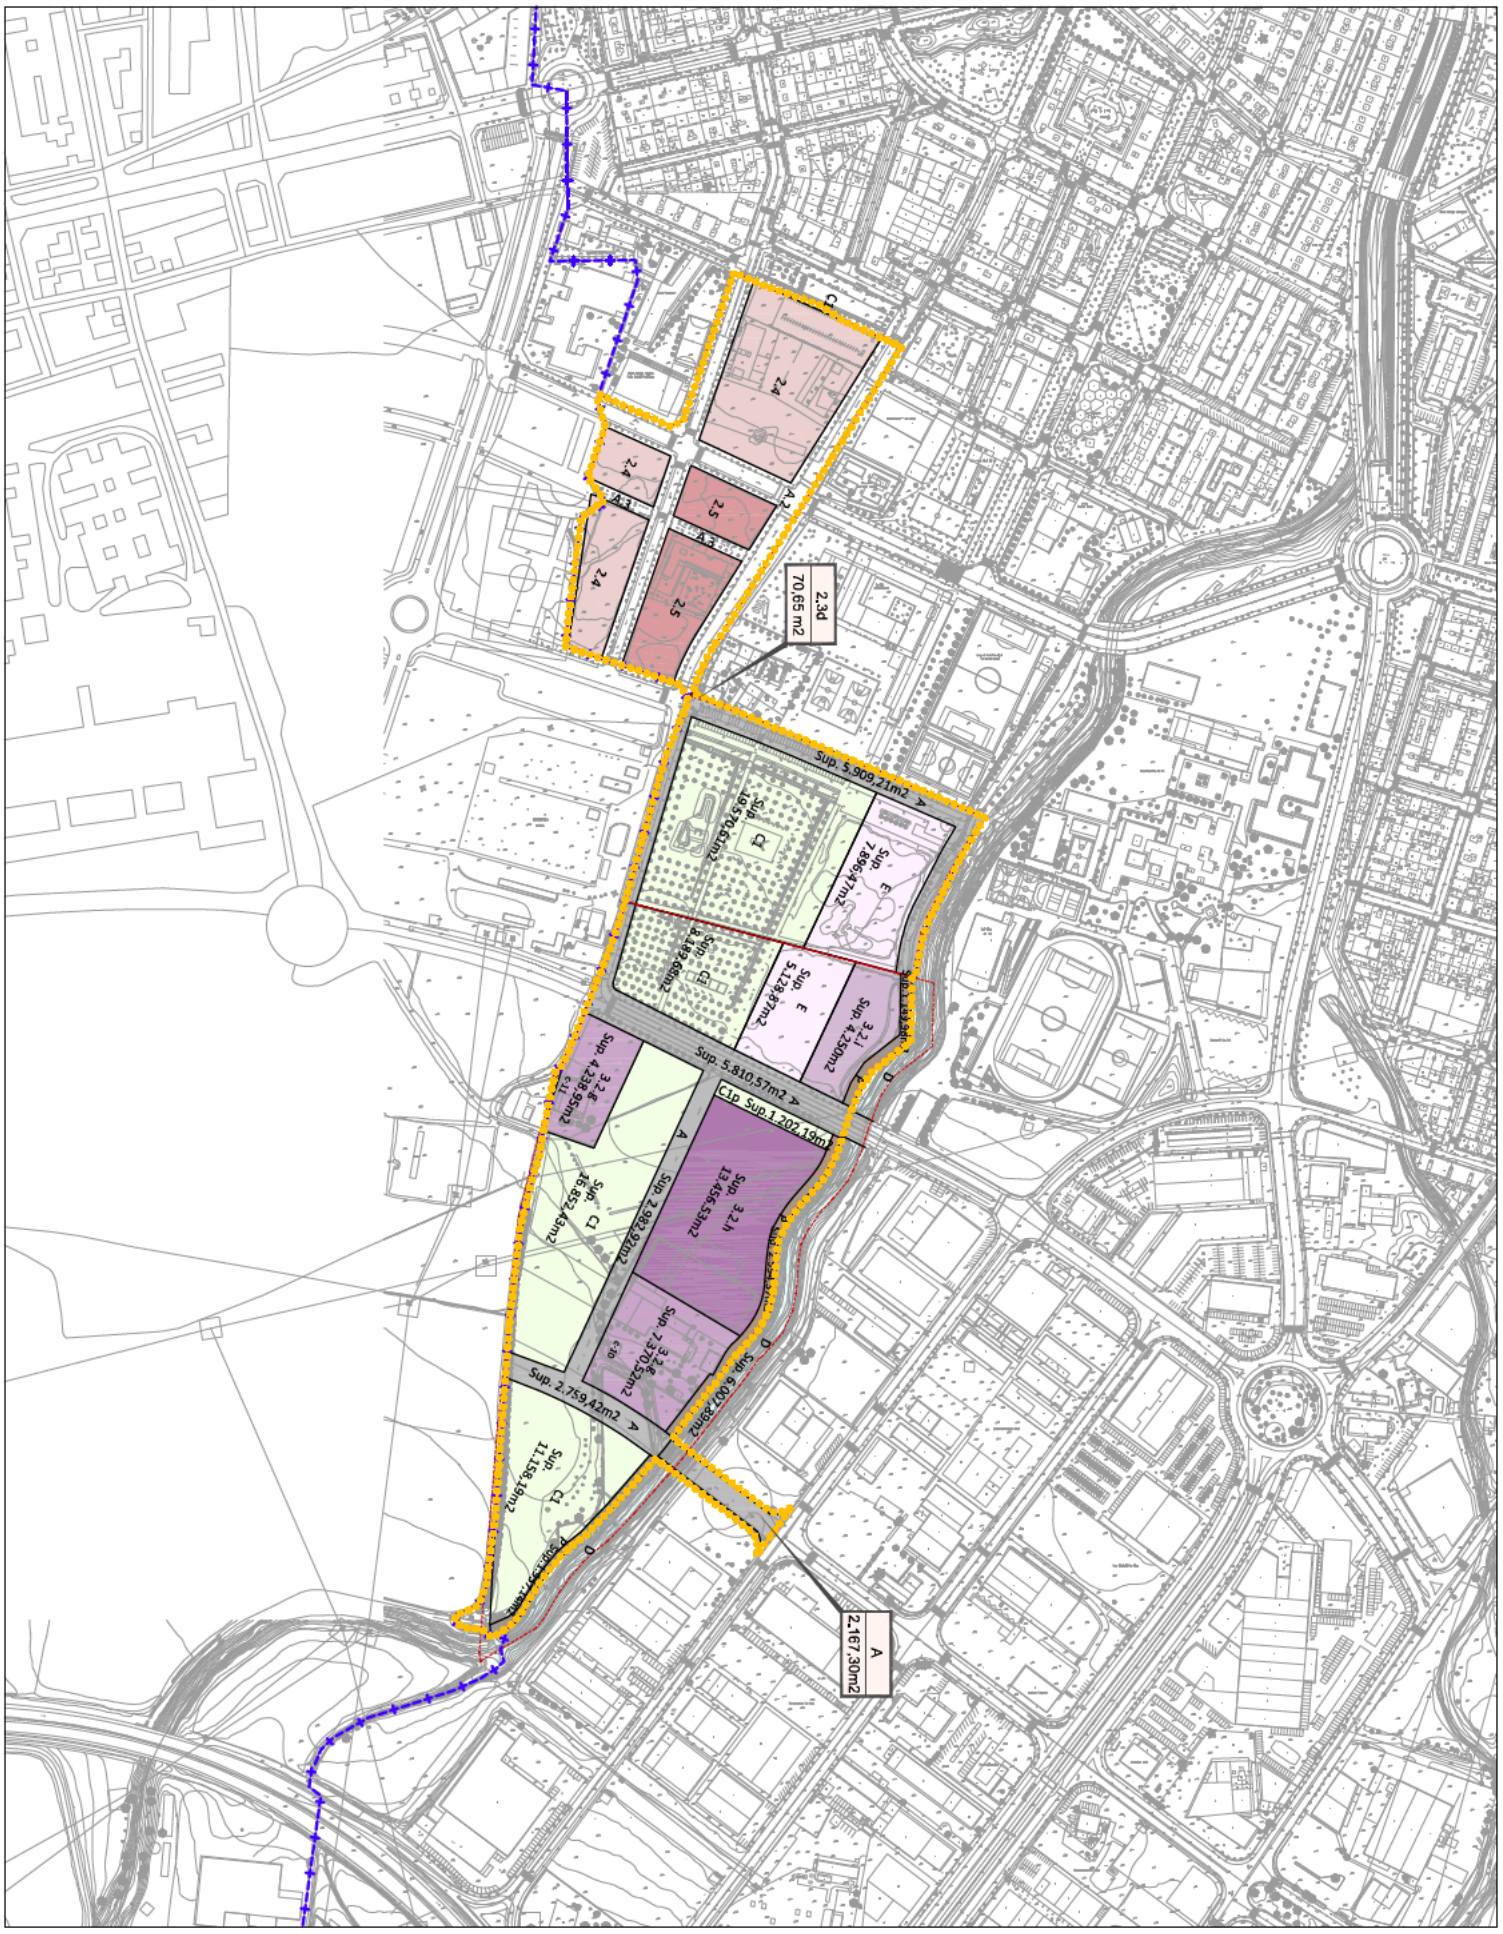

Ajuntament de Girona

MODIFICACIÓ PUNTUAL DEL PGOU NÚM. 83 NOU CAMPUS SANITARI Dr. JOSEP TRUETA

i-8

PLANEJAMENT DERIVAT VIGENT. PLA PARCIAL MAS MARROC-MAS MASÓ. ZONIFICACIÓ

GIRONA, MAIG 2025

E. A3: 1/4.000 A1: 1/2.000

Serveis Tècnics Municipals



Xarxa existent sanejament

Xarxa existent pluvials

Límit terme Municipal

Àmbits modificació

Ajuntament de Girona

MODIFICACIÓ PUNTUAL DEL PGOU NÚM. 83 NOU CAMPUS SANITARI Dr. JOSEP TRUETA

i-9a

SERVEIS EXISTENTS. XARXA DE SANEJAMENT I AIGÜES PLUVIALS

GIRONA, MAIG 2025

E. A3: 1/3.000 A1: 1/1.500

Serveis Tècnics Municipals

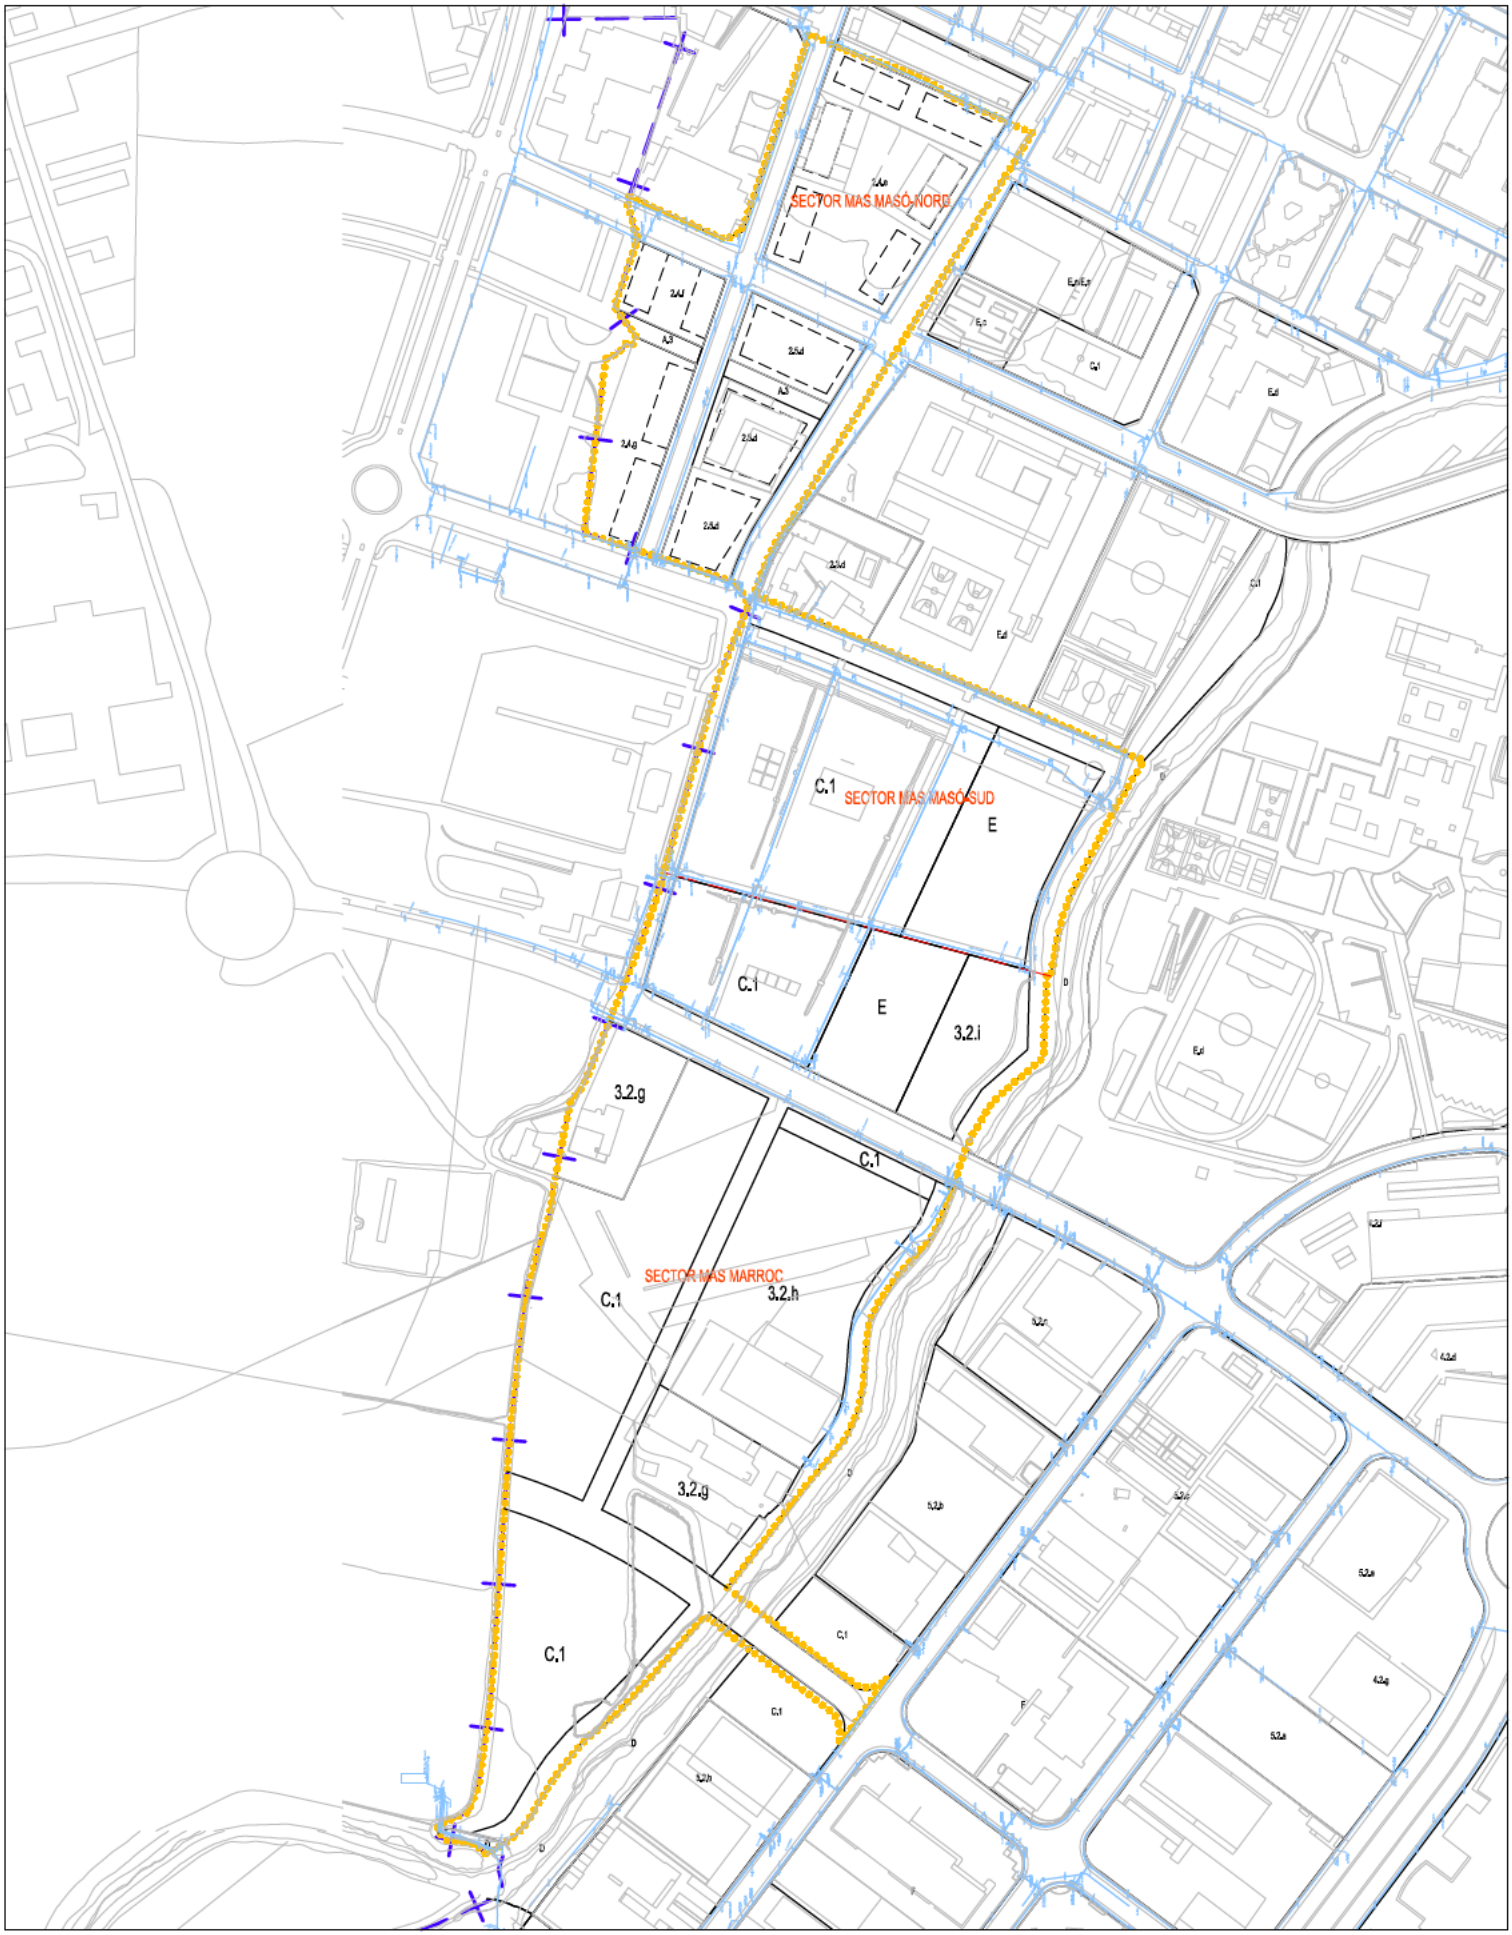

N

Xarxa existent aigua potable

Límit terme Municipal

Àmbits modificació

Ajuntament de Girona

MODIFICACIÓ PUNTUAL DEL PGOU NÚM. 83 NOU CAMPUS SANITARI Dr. JOSEP TRUETA

SERVEIS EXISTENTS. XARXA ABASTAMENT AIGUA POTABLE

i-9b

GIRONA, MAIG 2025

E. A3: 1/3.000 A1: 1/1.500

Serveis Tècnics Municipals

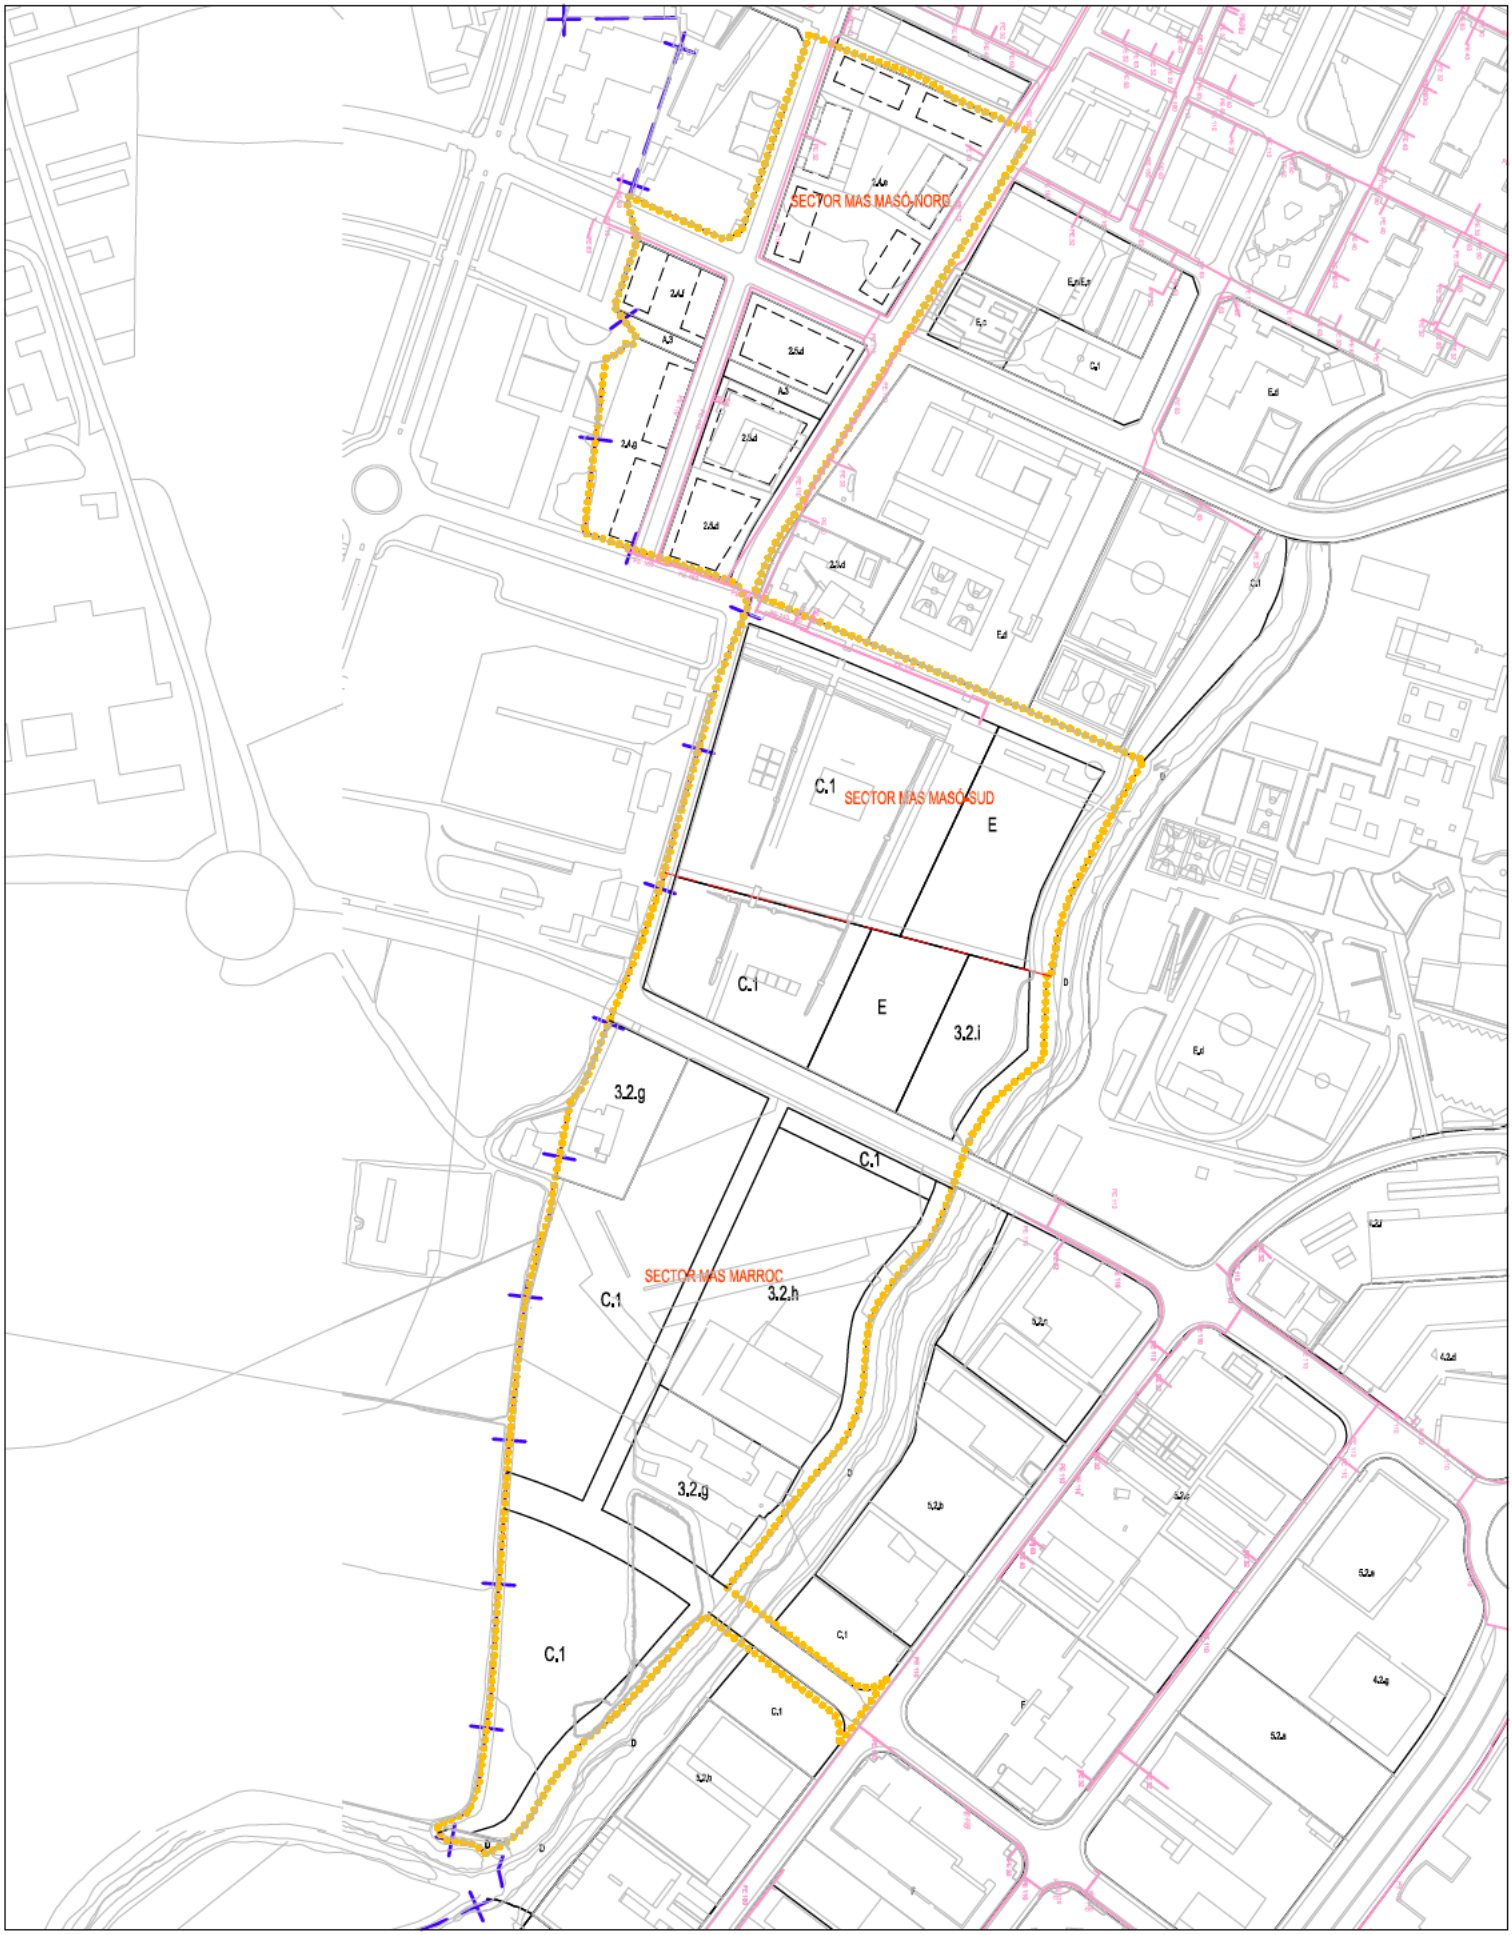

N

Xarxa existent GAS Natural

Límit terme Municipal

Àmbits modificació

Ajuntament de Girona

MODIFICACIÓ PUNTUAL DEL PGOU NÚM. 83 NOU CAMPUS SANITARI Dr. JOSEP TRUETA

i-9c SERVEIS EXISTENTS. XARXA GAS NATURAL

GIRONA, MAIG 2025

E. A3: 1/3.000 A1: 1/1.500

Serveis Tècnics Municipals

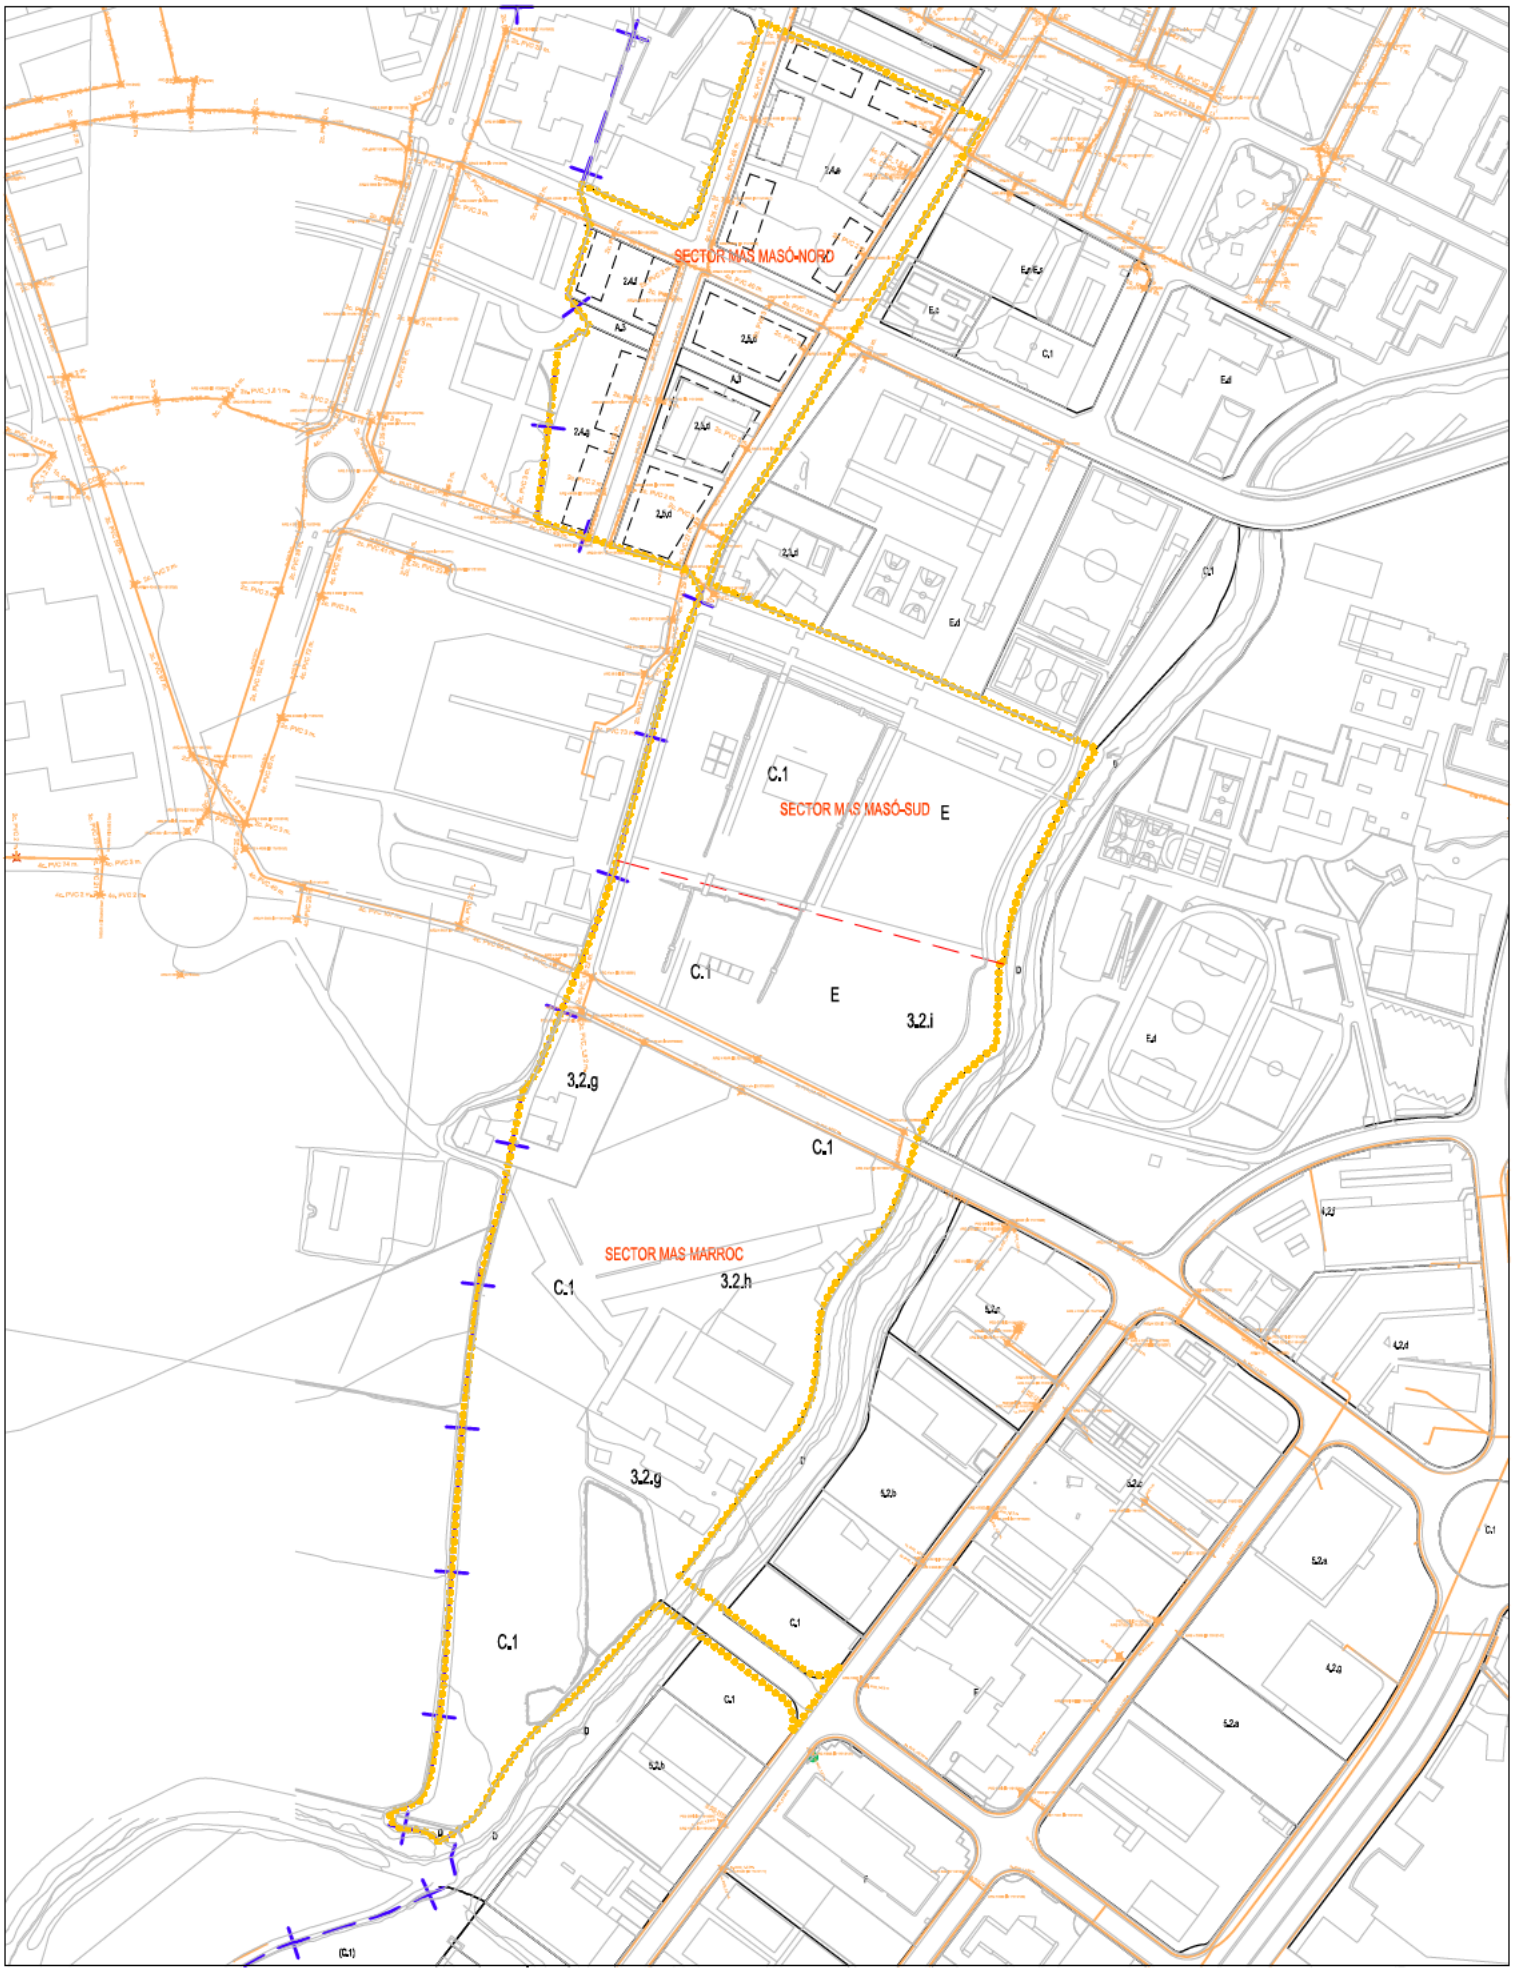

N

Xarxa existent telecomunicacions

Límit terme Municipal

Àmbits modificació

Ajuntament de Girona

MODIFICACIÓ PUNTUAL DEL PGOU NÚM. 83 NOU CAMPUS SANITARI Dr. JOSEP TRUETA

i-9d

SERVEIS EXISTENTS. XARXA DE TELECOMUNICACIONS

GIRONA, MAIG 2025

E. A3: 1/3.000 A1: 1/1.500

Serveis Tècnics Municipals



Enllumenat públic (Columnes)

Postes de fusta (xarxa aeria BT)

Xarxa existent BT

Límit terme Municipal

Àmbits modificació

Ajuntament de Girona

MODIFICACIÓ PUNTUAL DEL PGOU NÚM. 83 NOU CAMPUS SANITARI Dr. JOSEP TRUETA

i-9e SERVEIS EXISTENTS. ENLLUMENAT PÚBLIC I XARXA BT

GIRONA, MAIG 2025

E. A3: 1/3.000 A1: 1/1.500

Serveis Tècnics Municipals