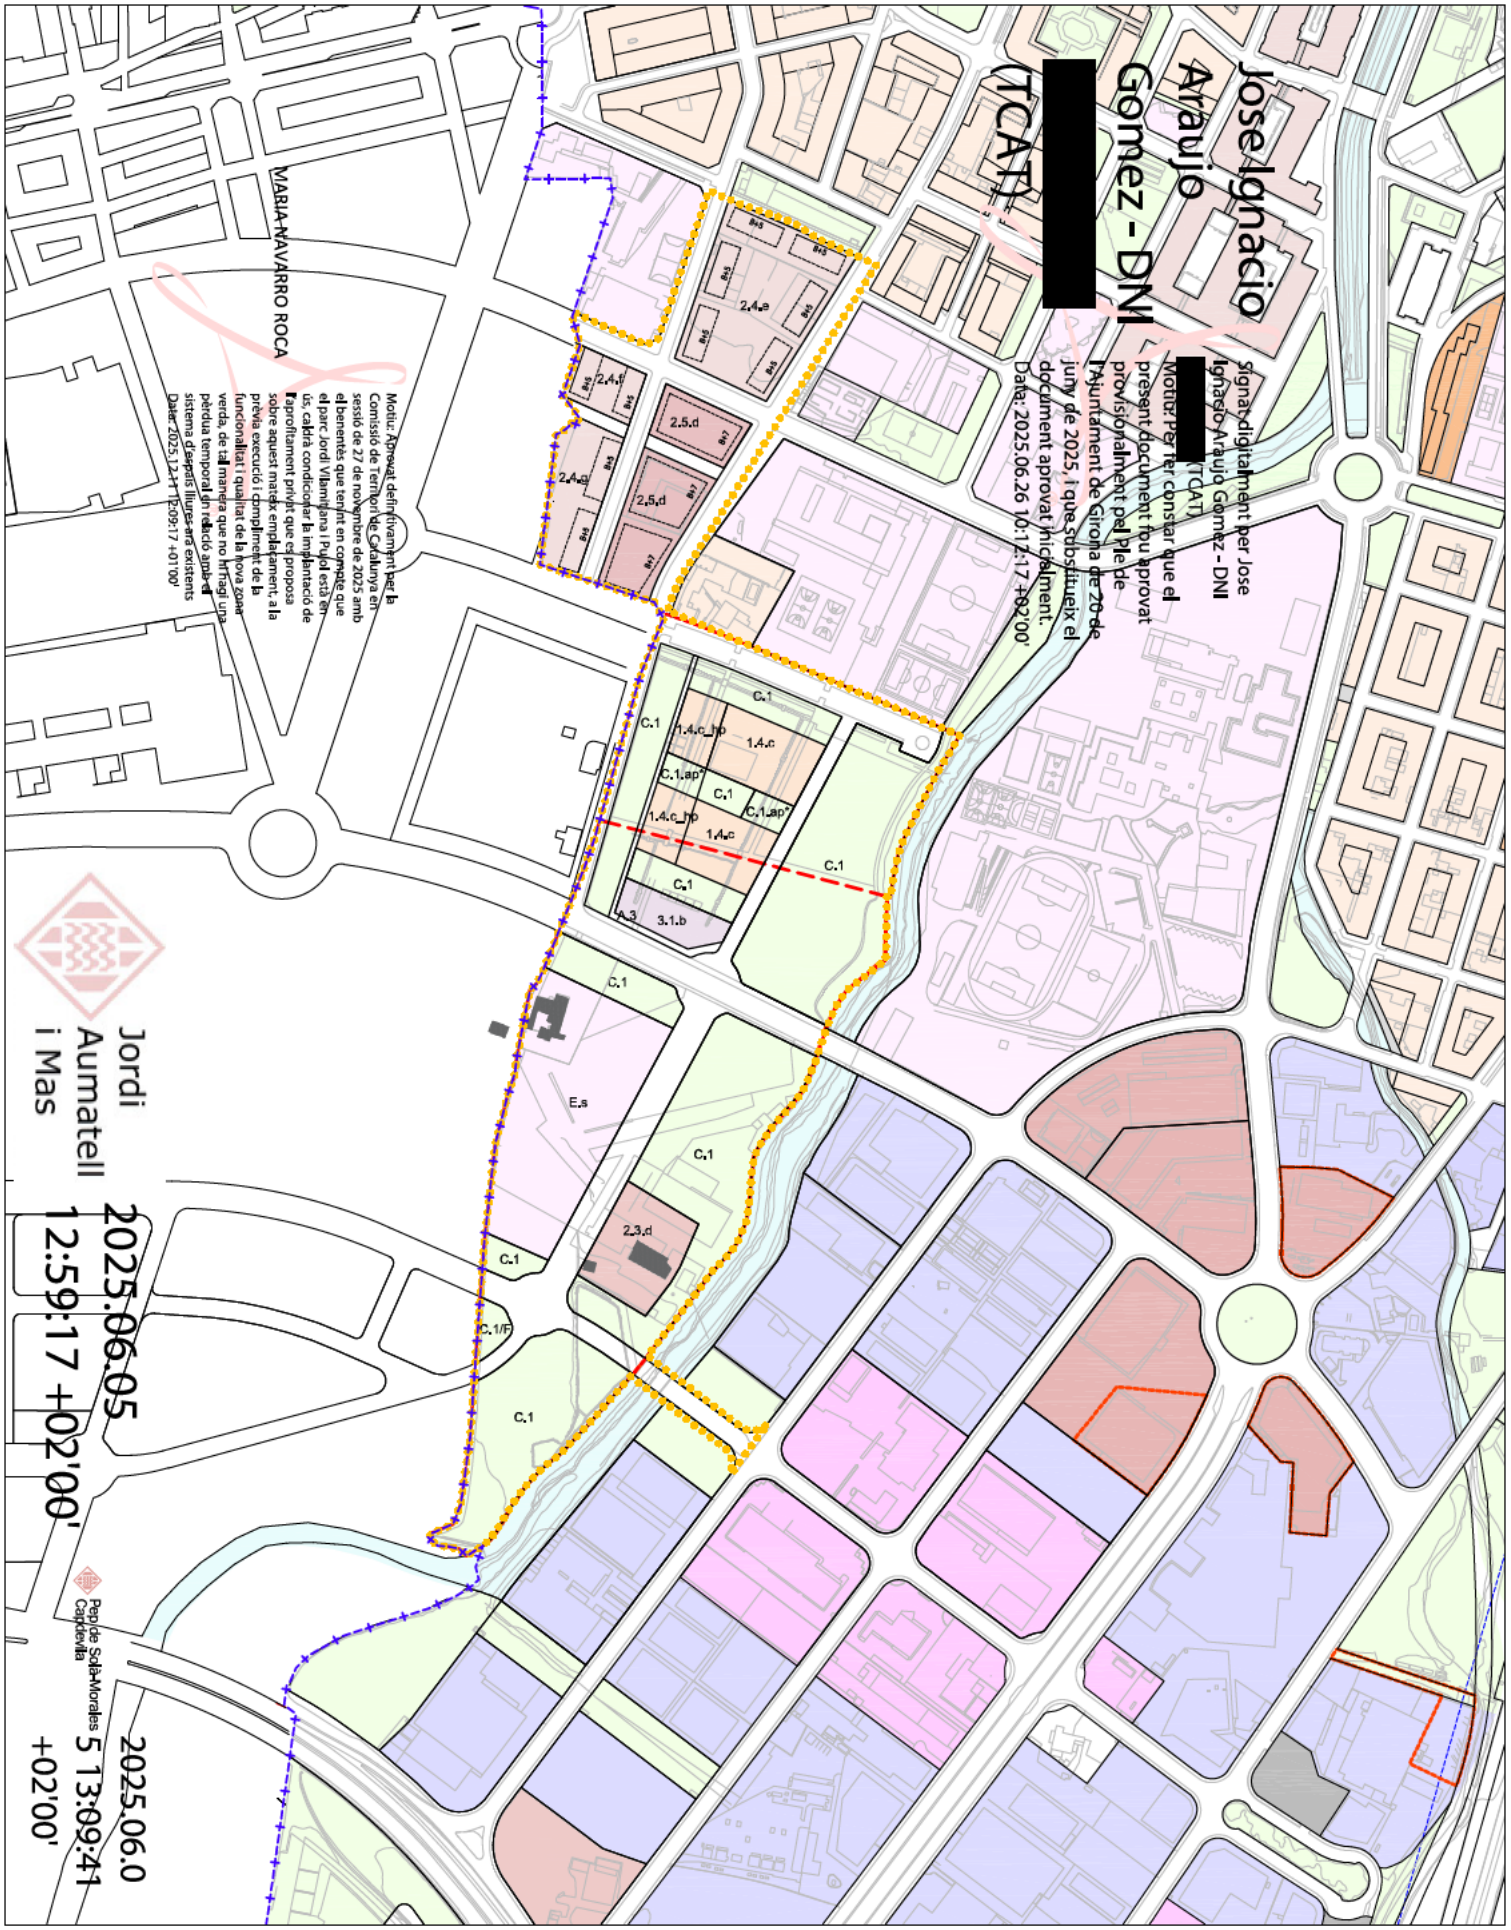

Ajuntament de Girona

MODIFICACIÓ PUNTUAL DEL PGOU NÚM. 83 NOU CAMPUS SANITARI Dr. JOSEP TRUETA

o-1 PROP. DE MODIFICACIÓ DEL PGOU. ORDENACIÓ I DELIMITACIÓ SECTOR MAS MARROC - MAS MASÓ SUD

E. A3: 1/4.000 A1: 1/2.000

GIRONA, MAIG 2025

Serveis Tècnics Municipals

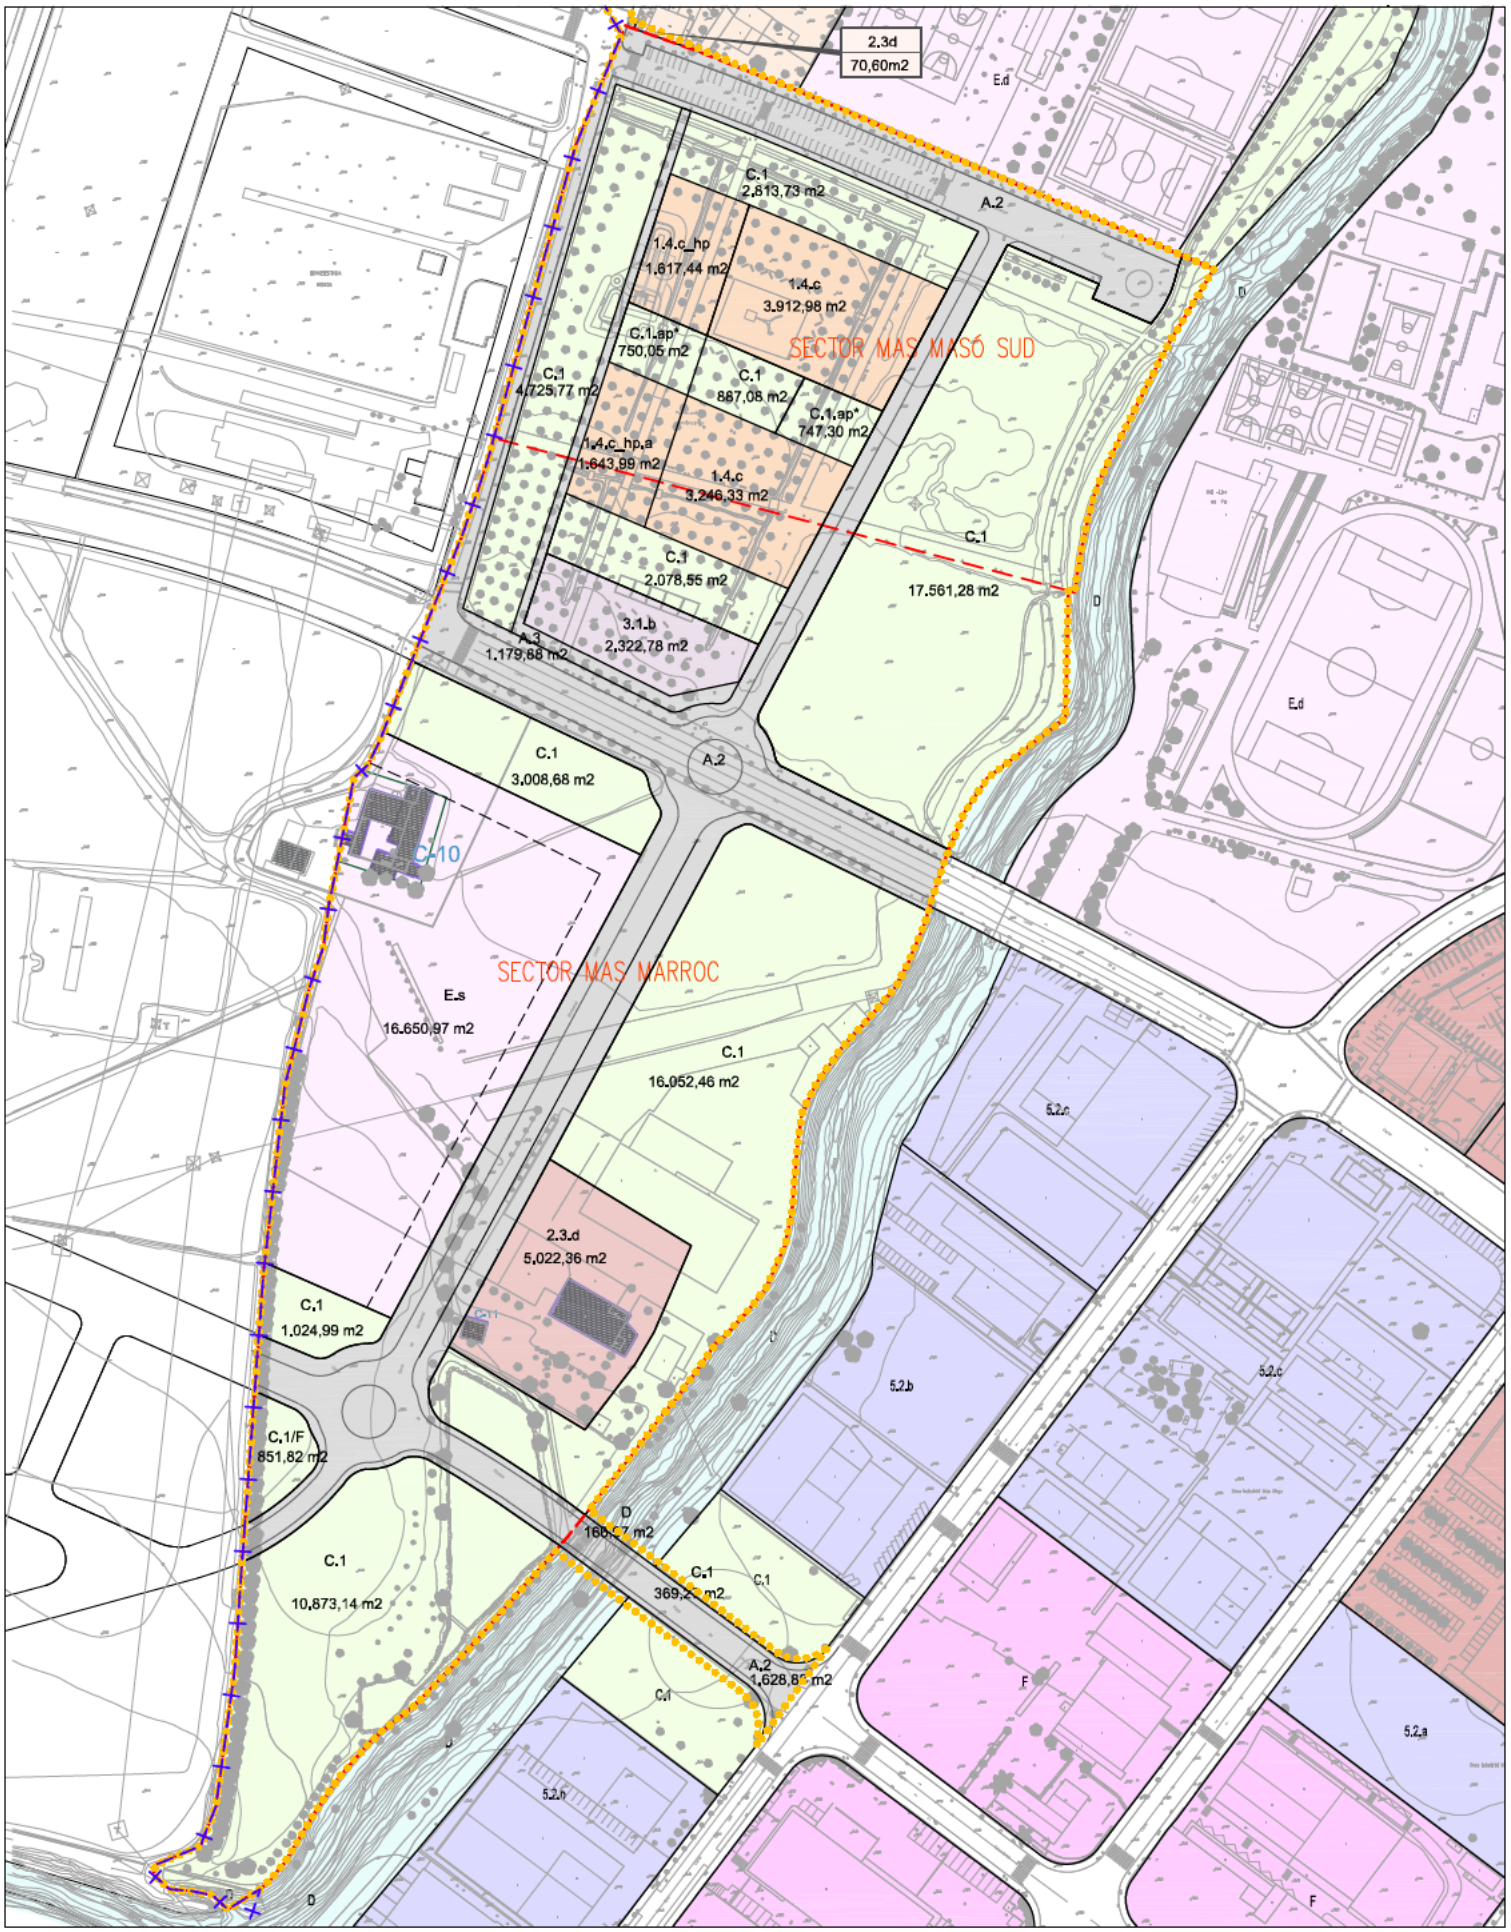

Ajuntament de Girona

MODIFICACIÓ PUNTUAL DEL PGOU NÚM. 83 NOU CAMPUS SANITARI Dr. JOSEP TRUETA

o-2a ORDENACIÓ DETALLADA. QUALIFICACIÓ DEL SÒL. SECTOR MAS MARROC - MAS MASÓ SUD

GIRONA, MAIG 2025

E. A3: 1/2.000 A1: 1/1.000

Serveis Tècnics Municipals

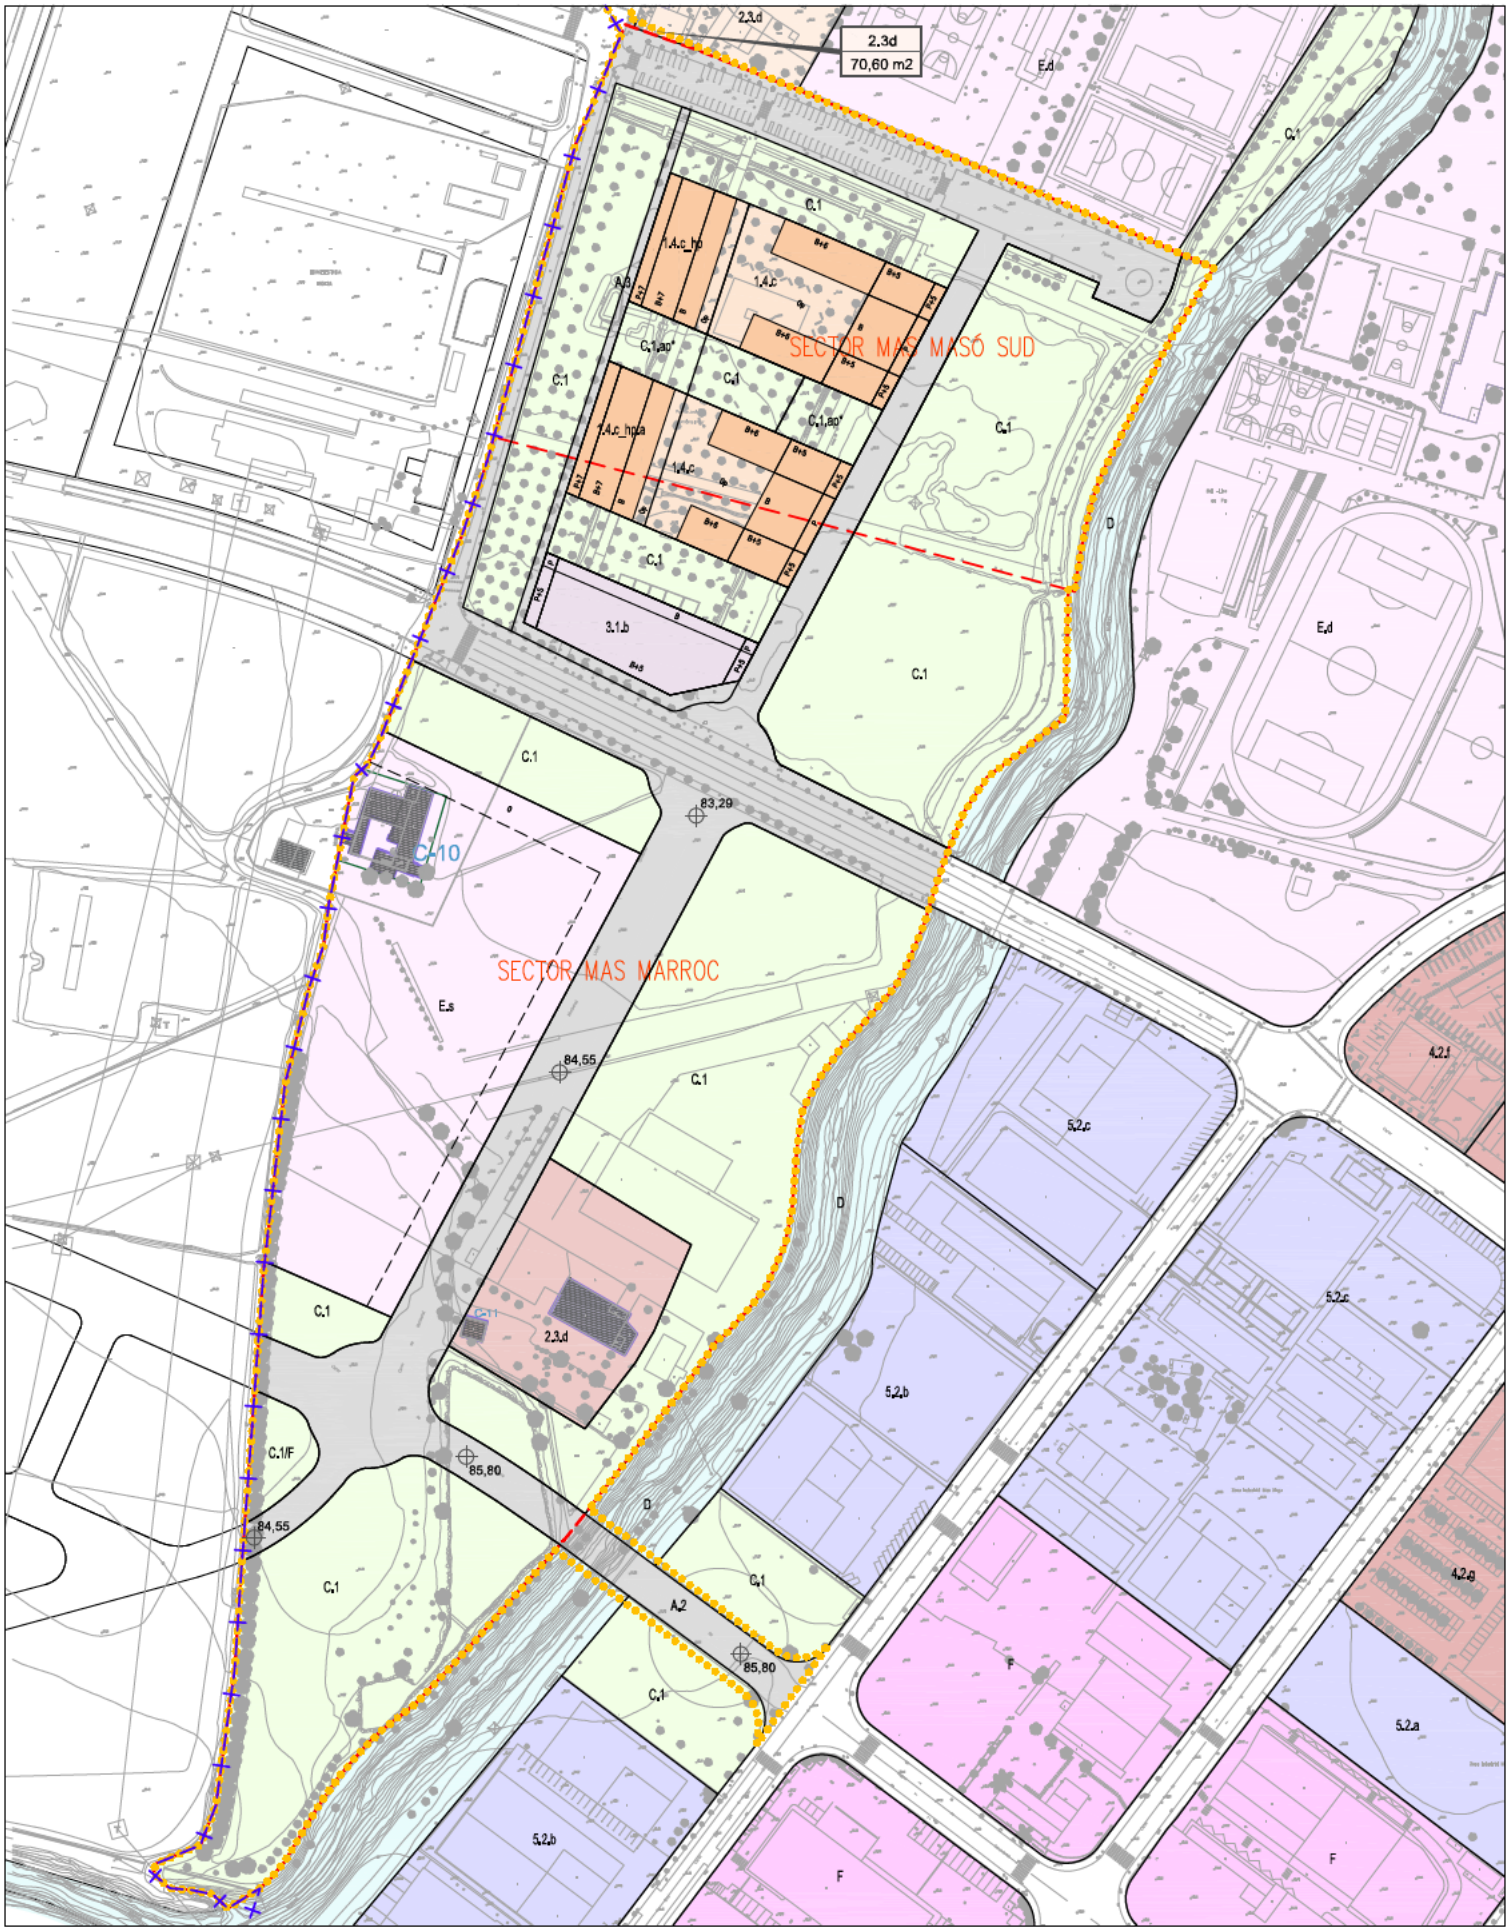

Ajuntament de Girona

MODIFICACIÓ PUNTUAL DEL PGOU NÚM. 83 NOU CAMPUS SANITARI Dr. JOSEP TRUETA

o-2b ORDENACIÓ DETALLADA. ORDENACIÓ DE L'EDIFICACIÓ. SECTOR MAS MARROC - MAS MASÓ SUD

GIRONA, MAIG 2025

E. A3: 1/2.000 A1: 1/1.000

Serveis Tècnics Municipals

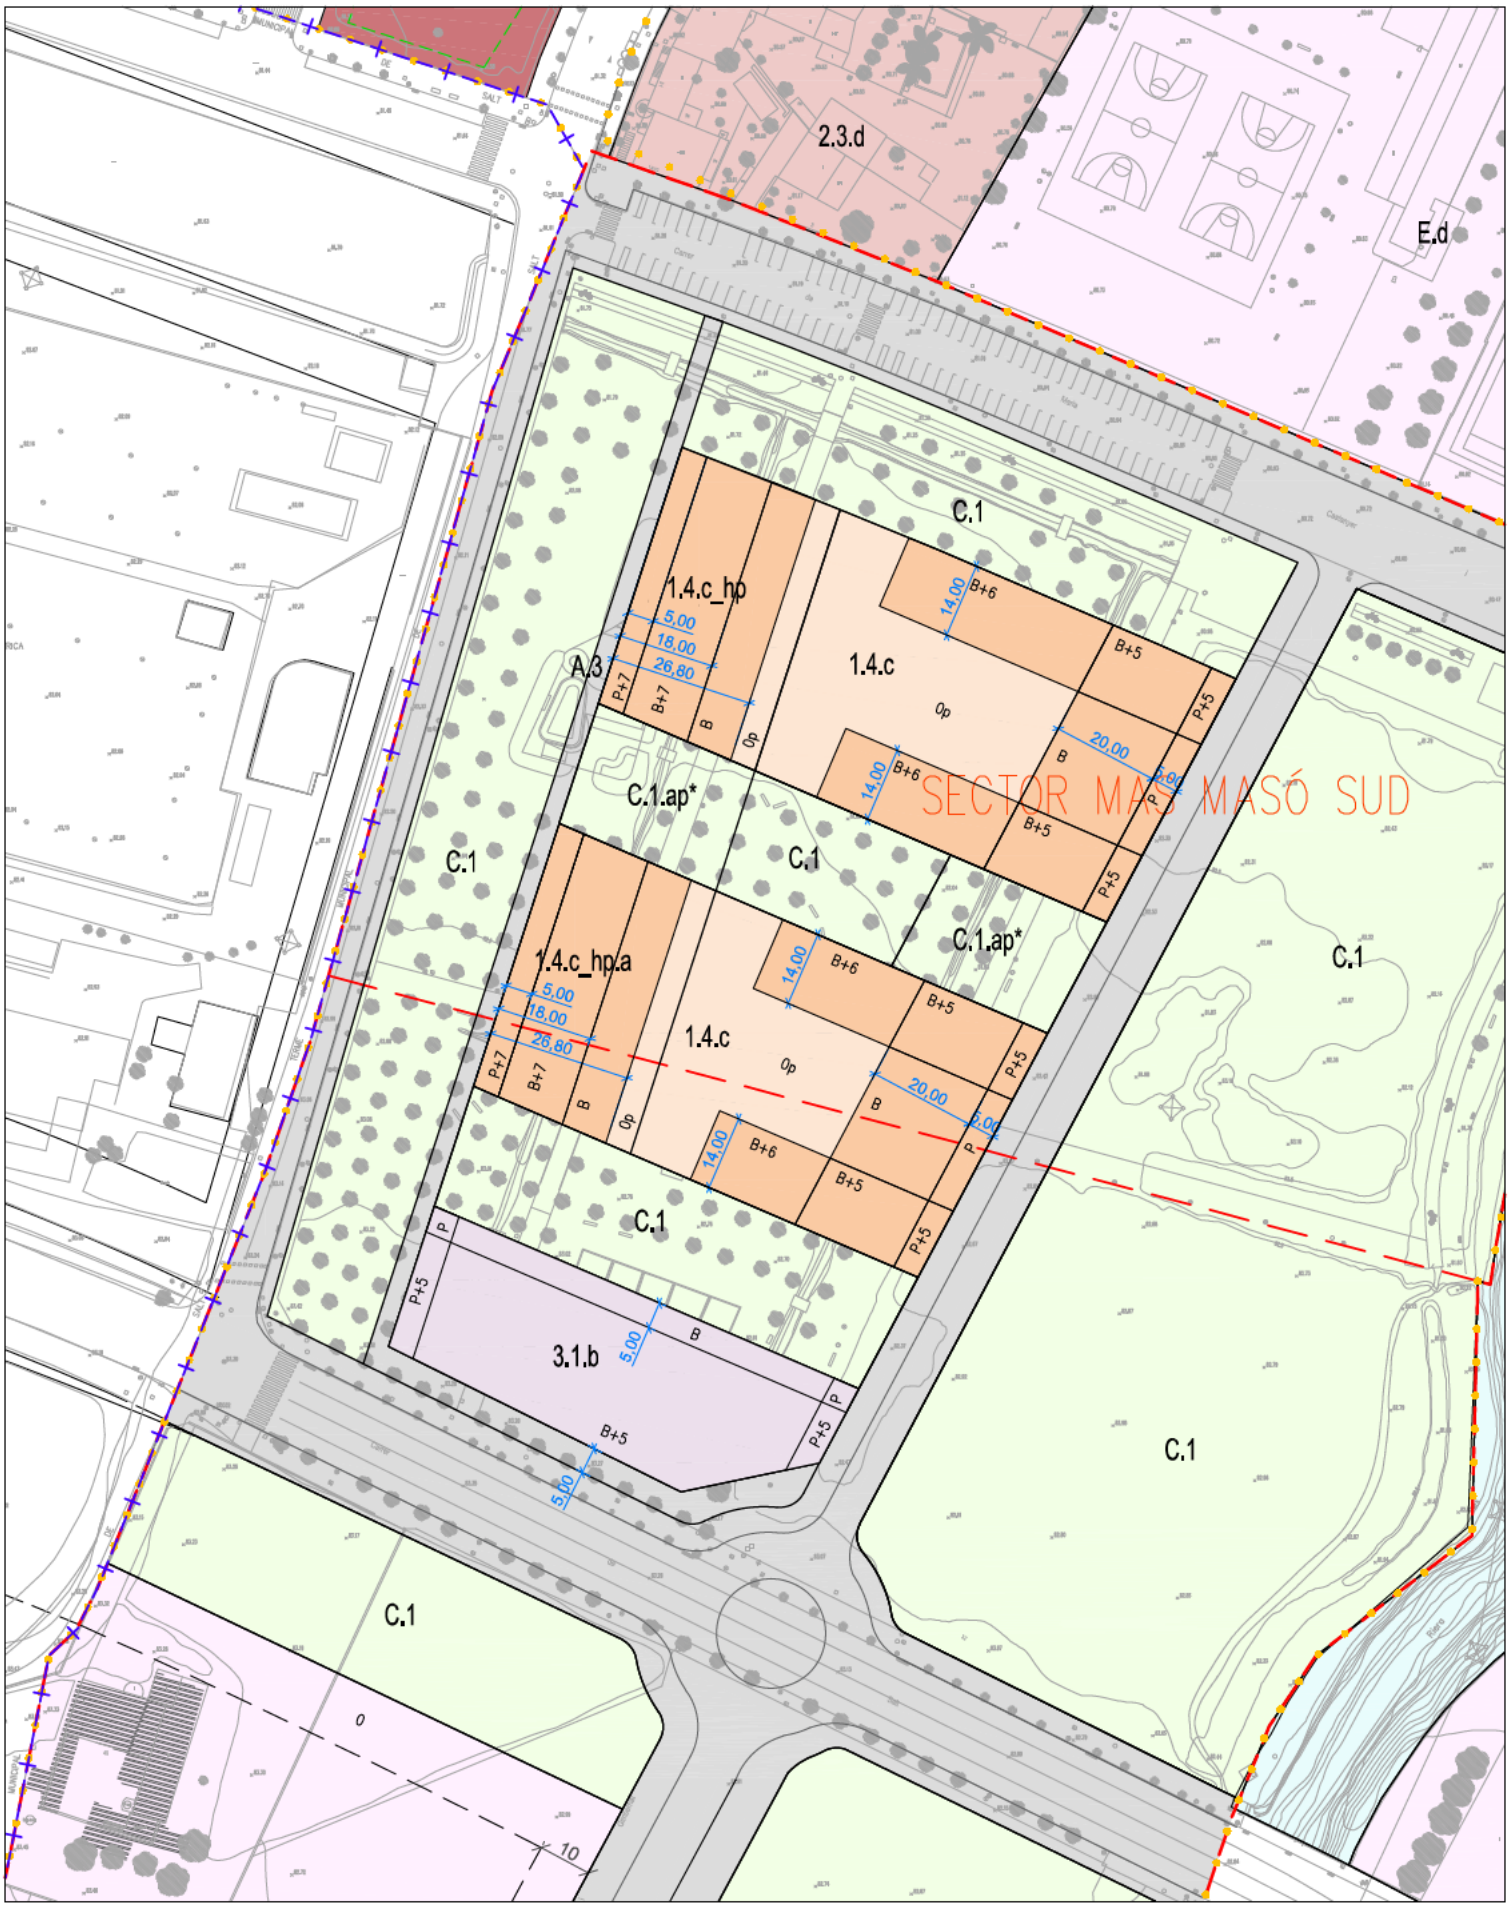

N

B - Baixos
P - Porxo
0p - Aparcament

Límit terme Municipal
Àmbit modificació
Sector Mas Marroc-Mas Masó Sud

Ajuntament de Girona

MODIFICACIÓ PUNTUAL DEL PGOU NÚM. 83 NOU CAMPUS SANITARI Dr. JOSEP TRUETA

o-2c ORDENACIÓ DETALLADA. ORDENACIÓ DE L'EDIFICACIÓ. PLANTA ACOTACIONS

GIRONA, MAIG 2025

E. A3: 1/1.000 A1: 1/500

Serveis Tècnics Municipals

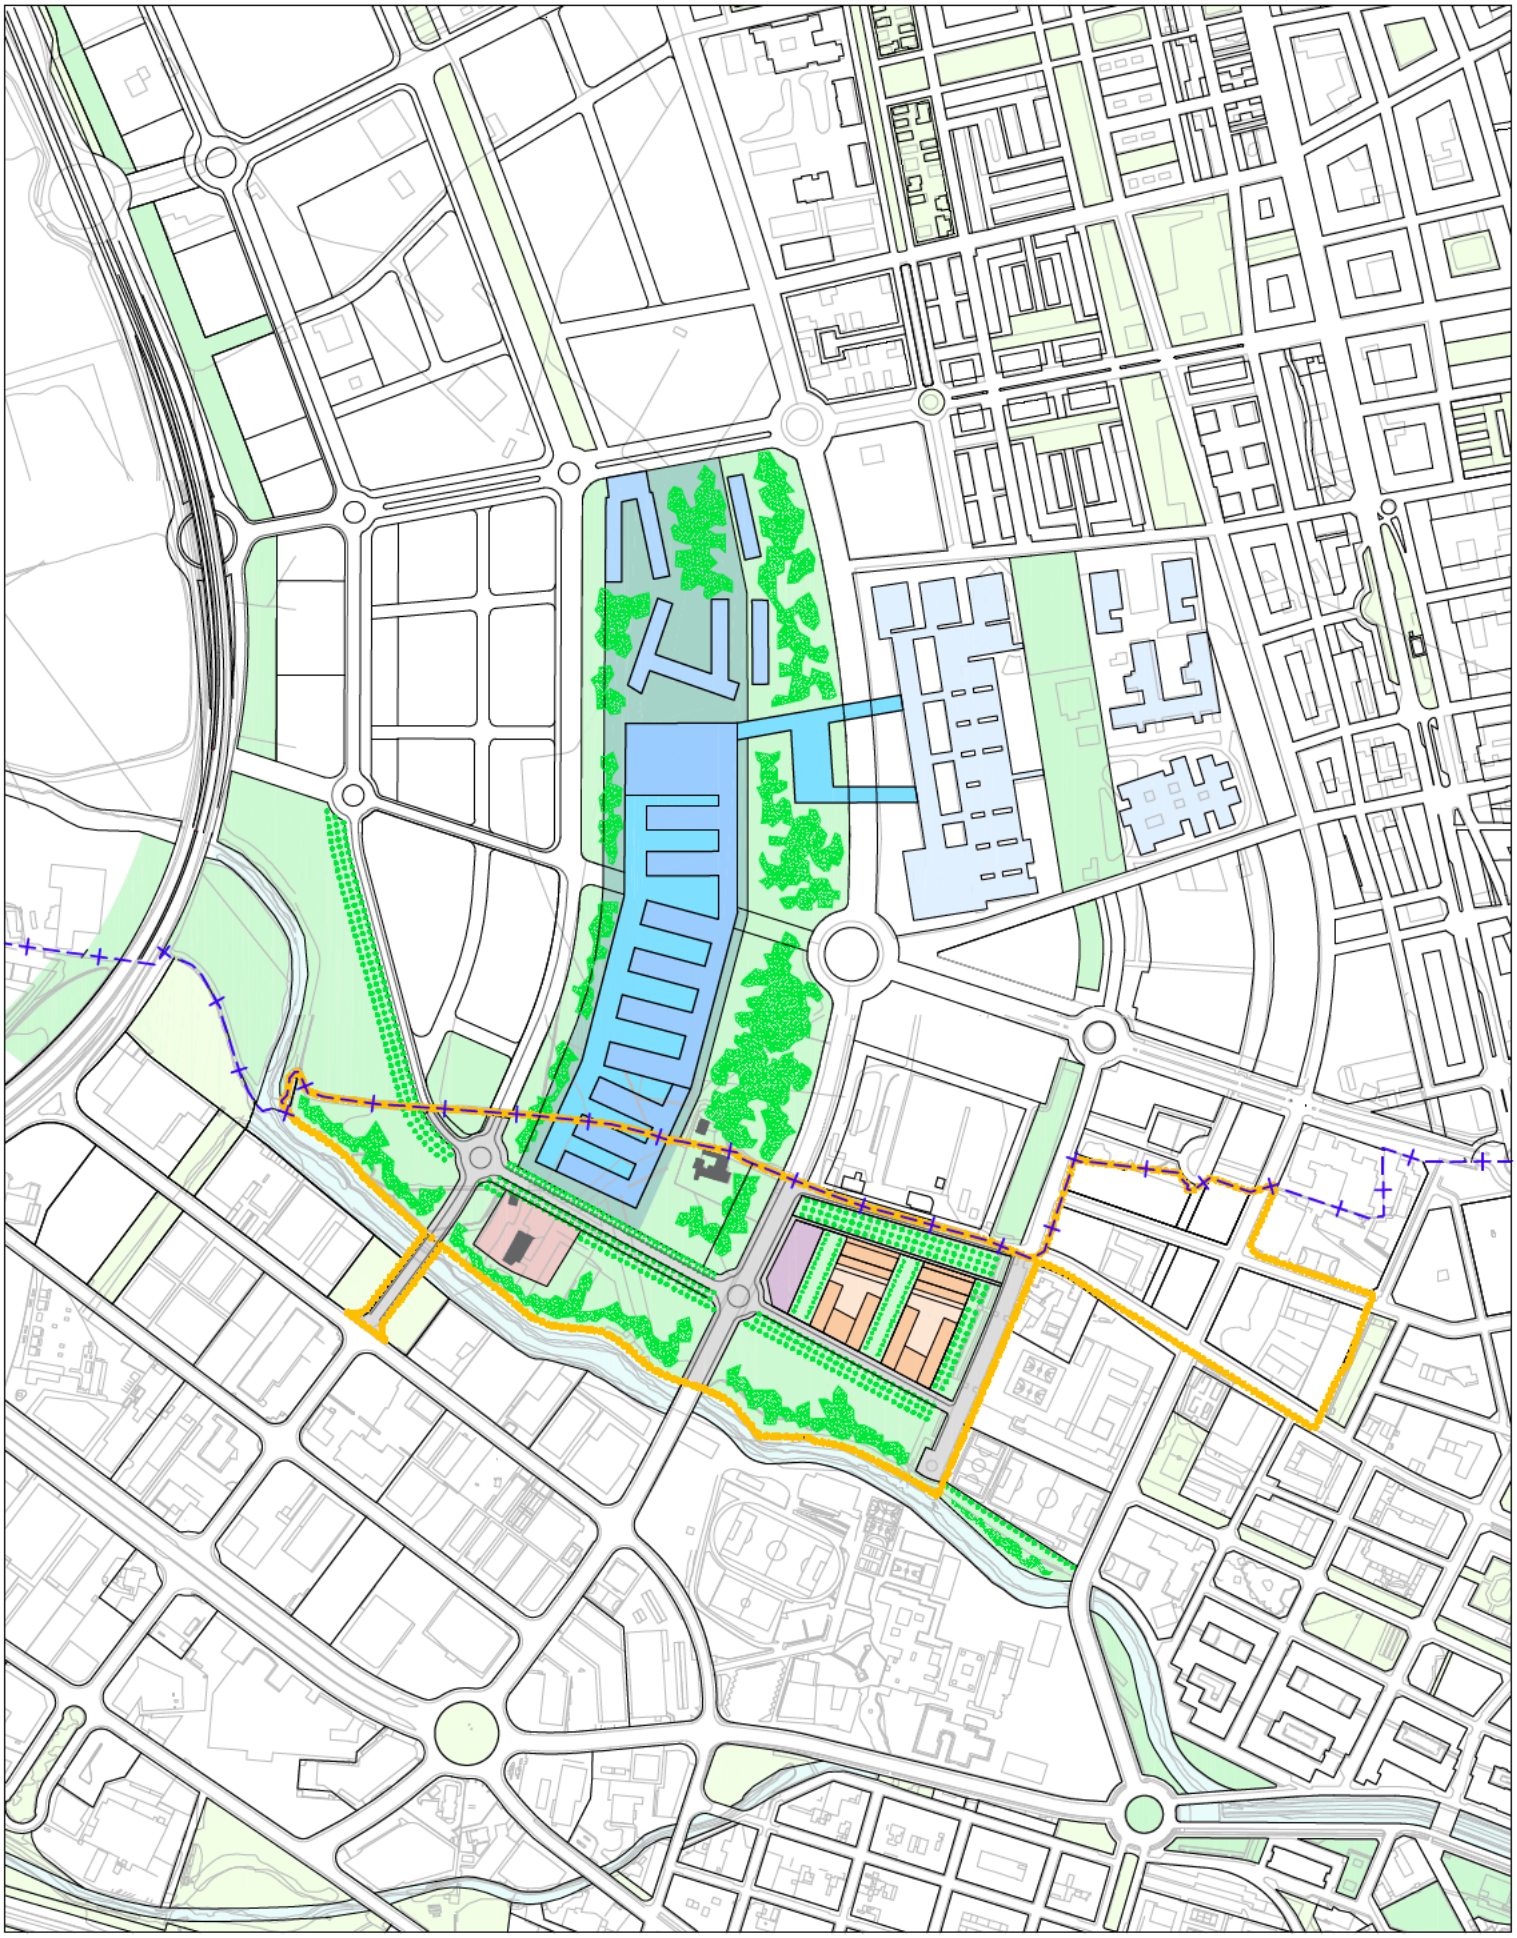

Ajuntament de Girona

MODIFICACIÓ PUNTUAL DEL PGOU NÚM. 83 NOU CAMPUS SANITARI Dr. JOSEP TRUETA

o-3a IMPLANTACIÓ URBANA INDICATIVA

GIRONA, MAIG 2025

E. A3: 1/5.000 A1: 1/2.500

Serveis Tècnics Municipals

S1

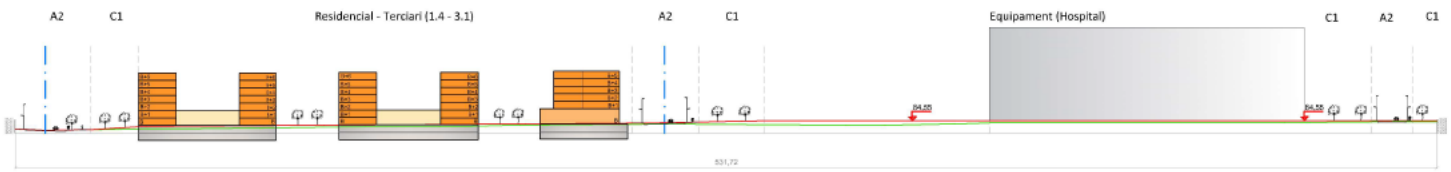

S2



S3

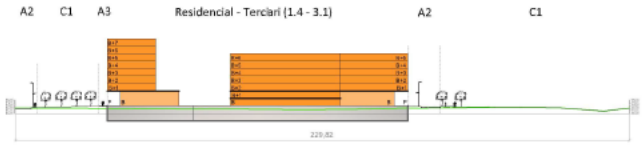

S4

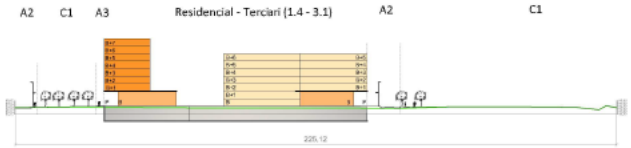

S5

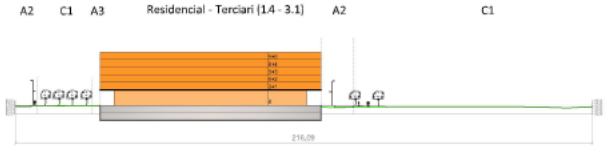

S6

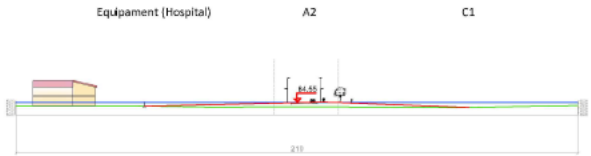

S7

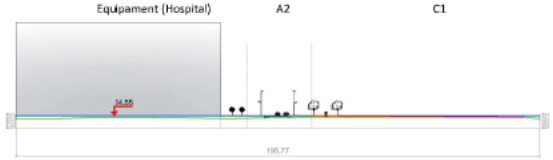

S8

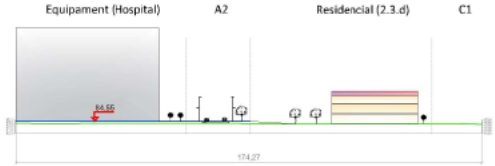

Seccions longitudinals



Perfil terreny

Perfil rasant

Ajuntament de Girona

MODIFICACIÓ PUNTUAL DEL PGOU NÚM. 83 NOU CAMPUS SANITARI Dr. JOSEP TRUETA

E A3: 1/2.000 A1: 1/1.000

Serveis Tècnics Municipals

O-3b SECCIONS LONGITUDINALS INDICATIVES

GIRONA, MAIG 2025

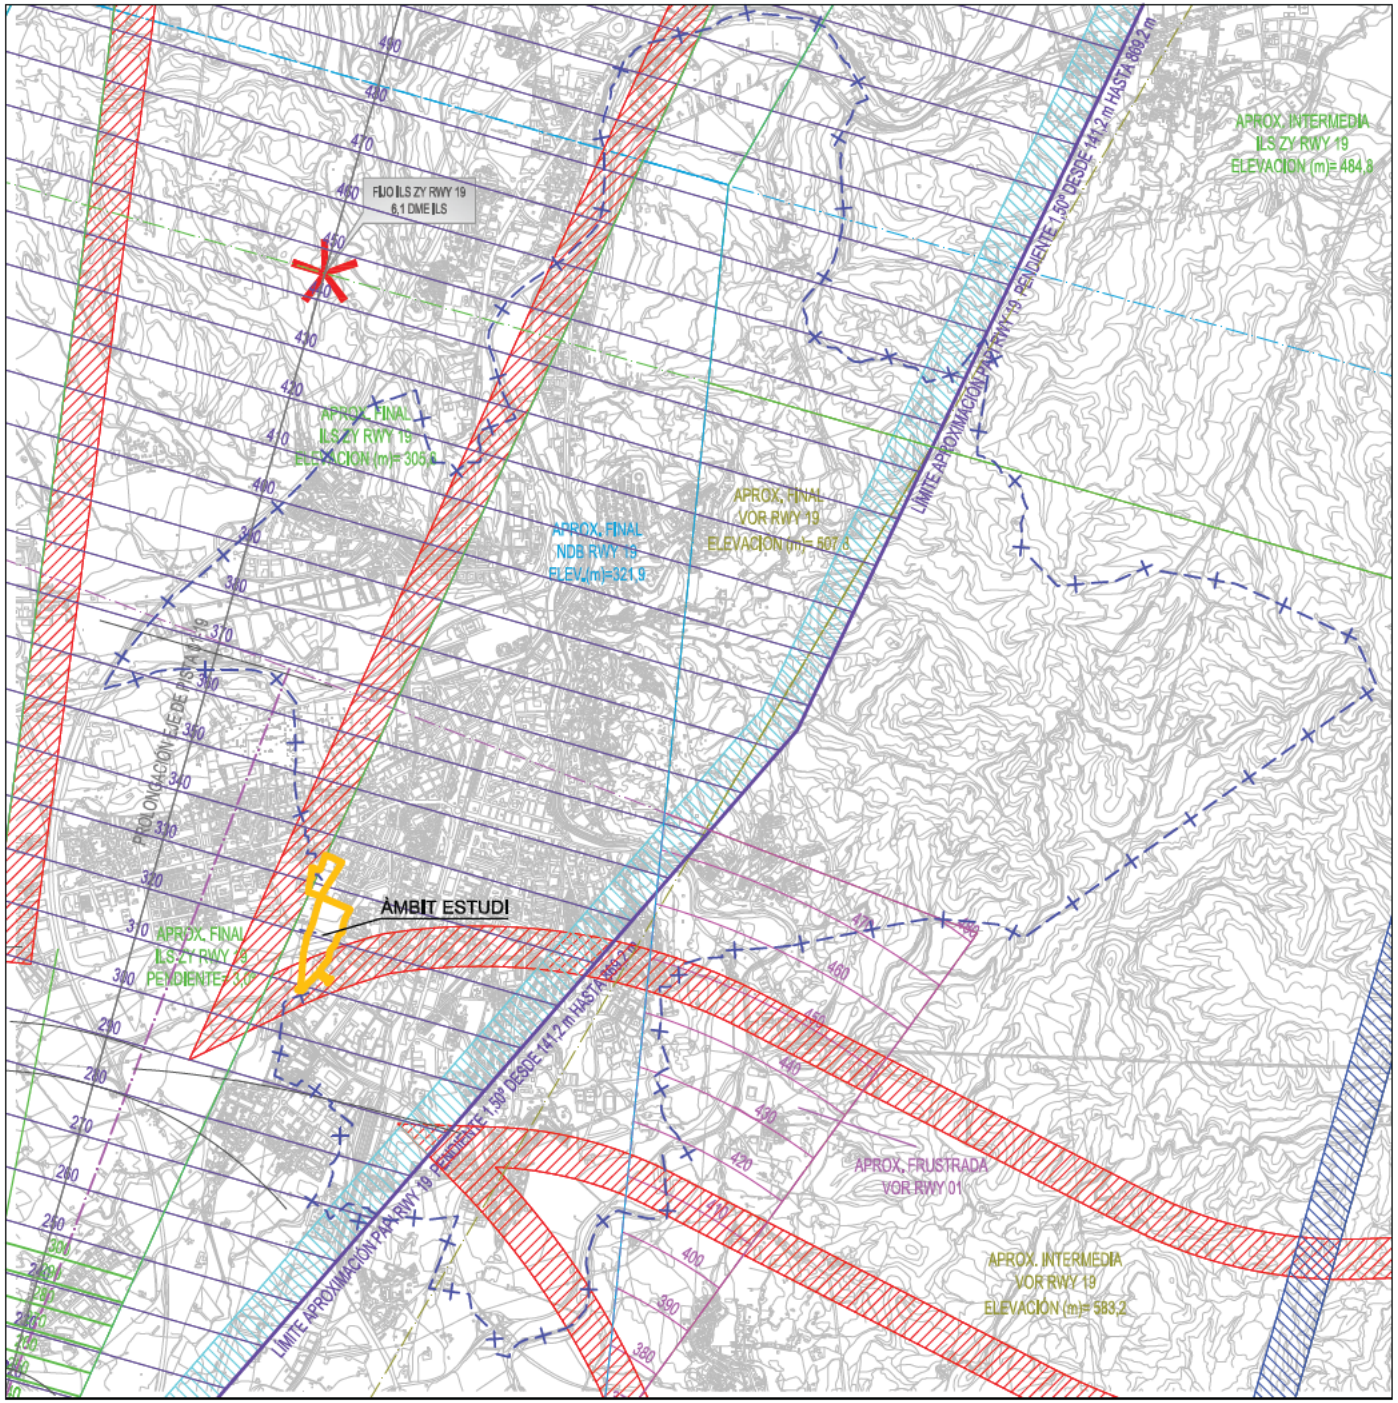

DETALL ÀMBIT TERME MUNICIPAL DE GIRONA
SERVITUDS OPERACIÓ AERONAUS

Límit Terme Municipal

Envolvent de servituds de l'Operació d'Aeronaus

Envolvent de servituds de l'Operació d'Aeronaus
Indicador Trajectoria d'Aproximació de Precisió (PAPI)

Envolvent de servituds de l'Aeroport i Radioelèctriques

Àmbit estudi

N

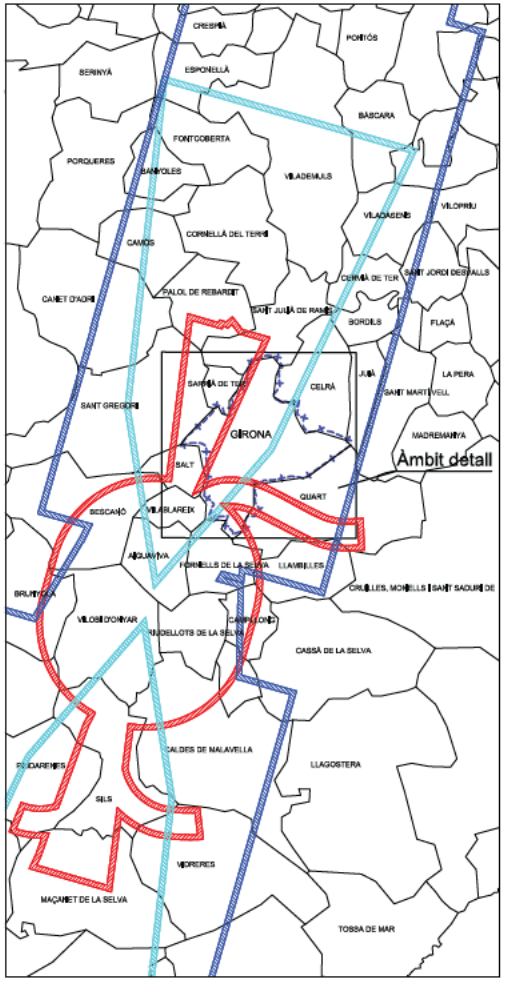

AFECTACIÓ SERVITUDS AERONÀUTIQUES AEROPORT
DE GIRONA-COSTA BRAVA

Ajuntament de Girona

MODIFICACIÓ PUNTUAL DEL PGOU NÚM. 83 NOU CAMPUS SANITARI Dr. JOSEP TRUETA

SERVITUD D'OPERACIÓ D'AERONAUS AEROPORT DE GIRONA. REIAL DECRET 520/2023

GIRONA, MAIG 2025

E. 1/300.000 - 1/40.000

Serveis Tècnics Municipals

o-4a

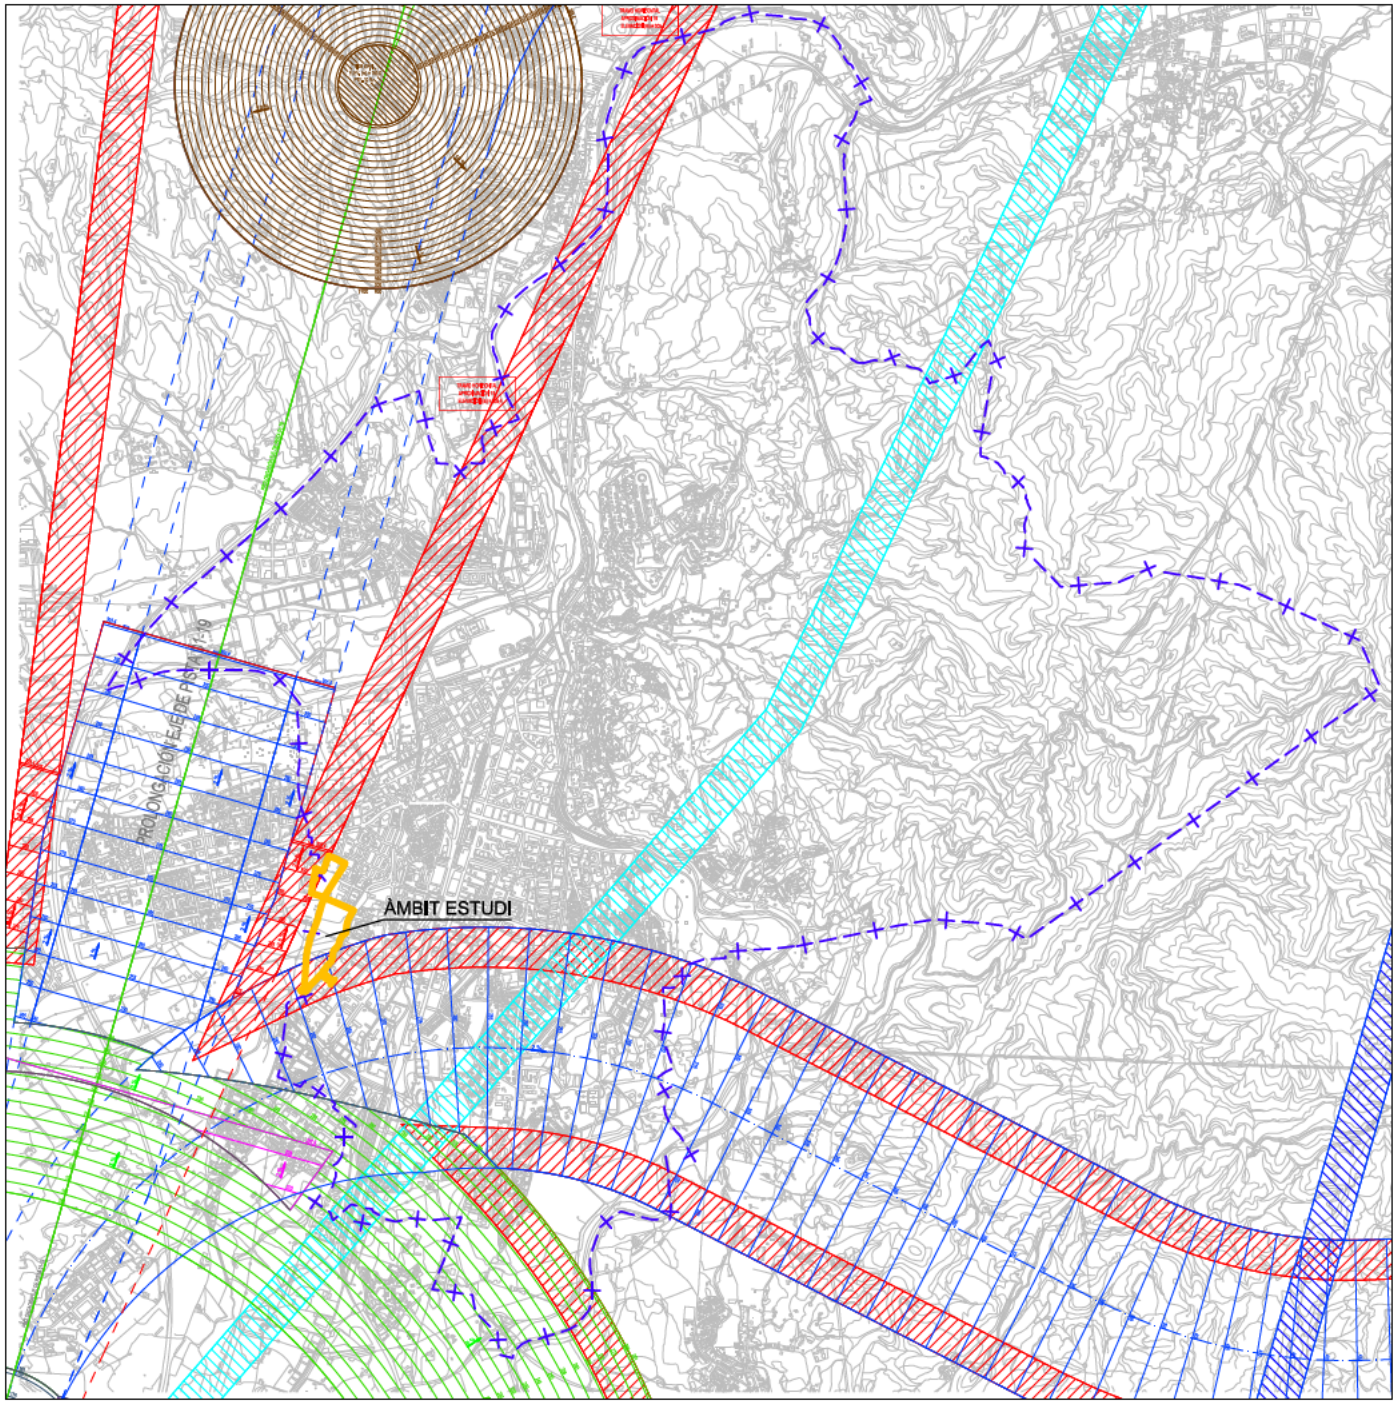

DETALL ÀMBIT TERME MUNICIPAL DE GIRONA
SERVITUDS D'INSTAL·LACIONS RADIOELÈCTRIQUES

Límit Terme Municipal

Envolvent de servituds de l'Operació d'Aeronaus

Envolvent de servituds de l'Operació d'Aeronaus
Indicador Trajectoria d'Aproximació de Precisió (PAPI)

Envolvent de servituds de l'Aeroport i Radioelèctriques

Àmbit modificació

N

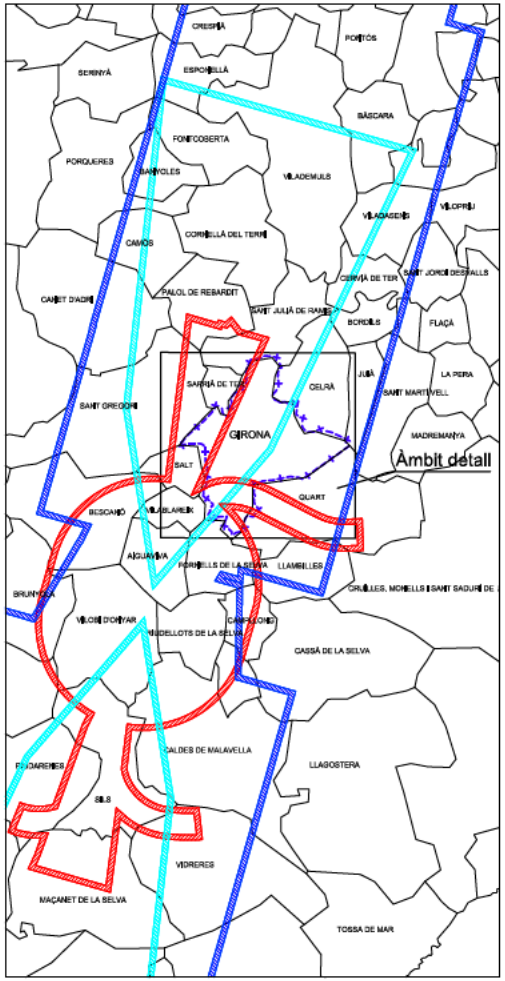

AFECTACIÓ SERVITUDS AERONÀUTIQUES AEROPORT
DE GIRONA-COSTA BRAVA

Ajuntament de Girona

MODIFICACIÓ PUNTUAL DEL PGOU NÚM. 83 NOU CAMPUS SANITARI Dr. JOSEP TRUETA

SERVITUDS OPERACIONS RADIOELÈCTRIQUES AEROPORT DE GIRONA. REIAL DECRET 520/2023

E. 1/300.000 - 1/40.000

Serveis Tècnics Municipals

GIRONA, MAIG 2025

o-4b

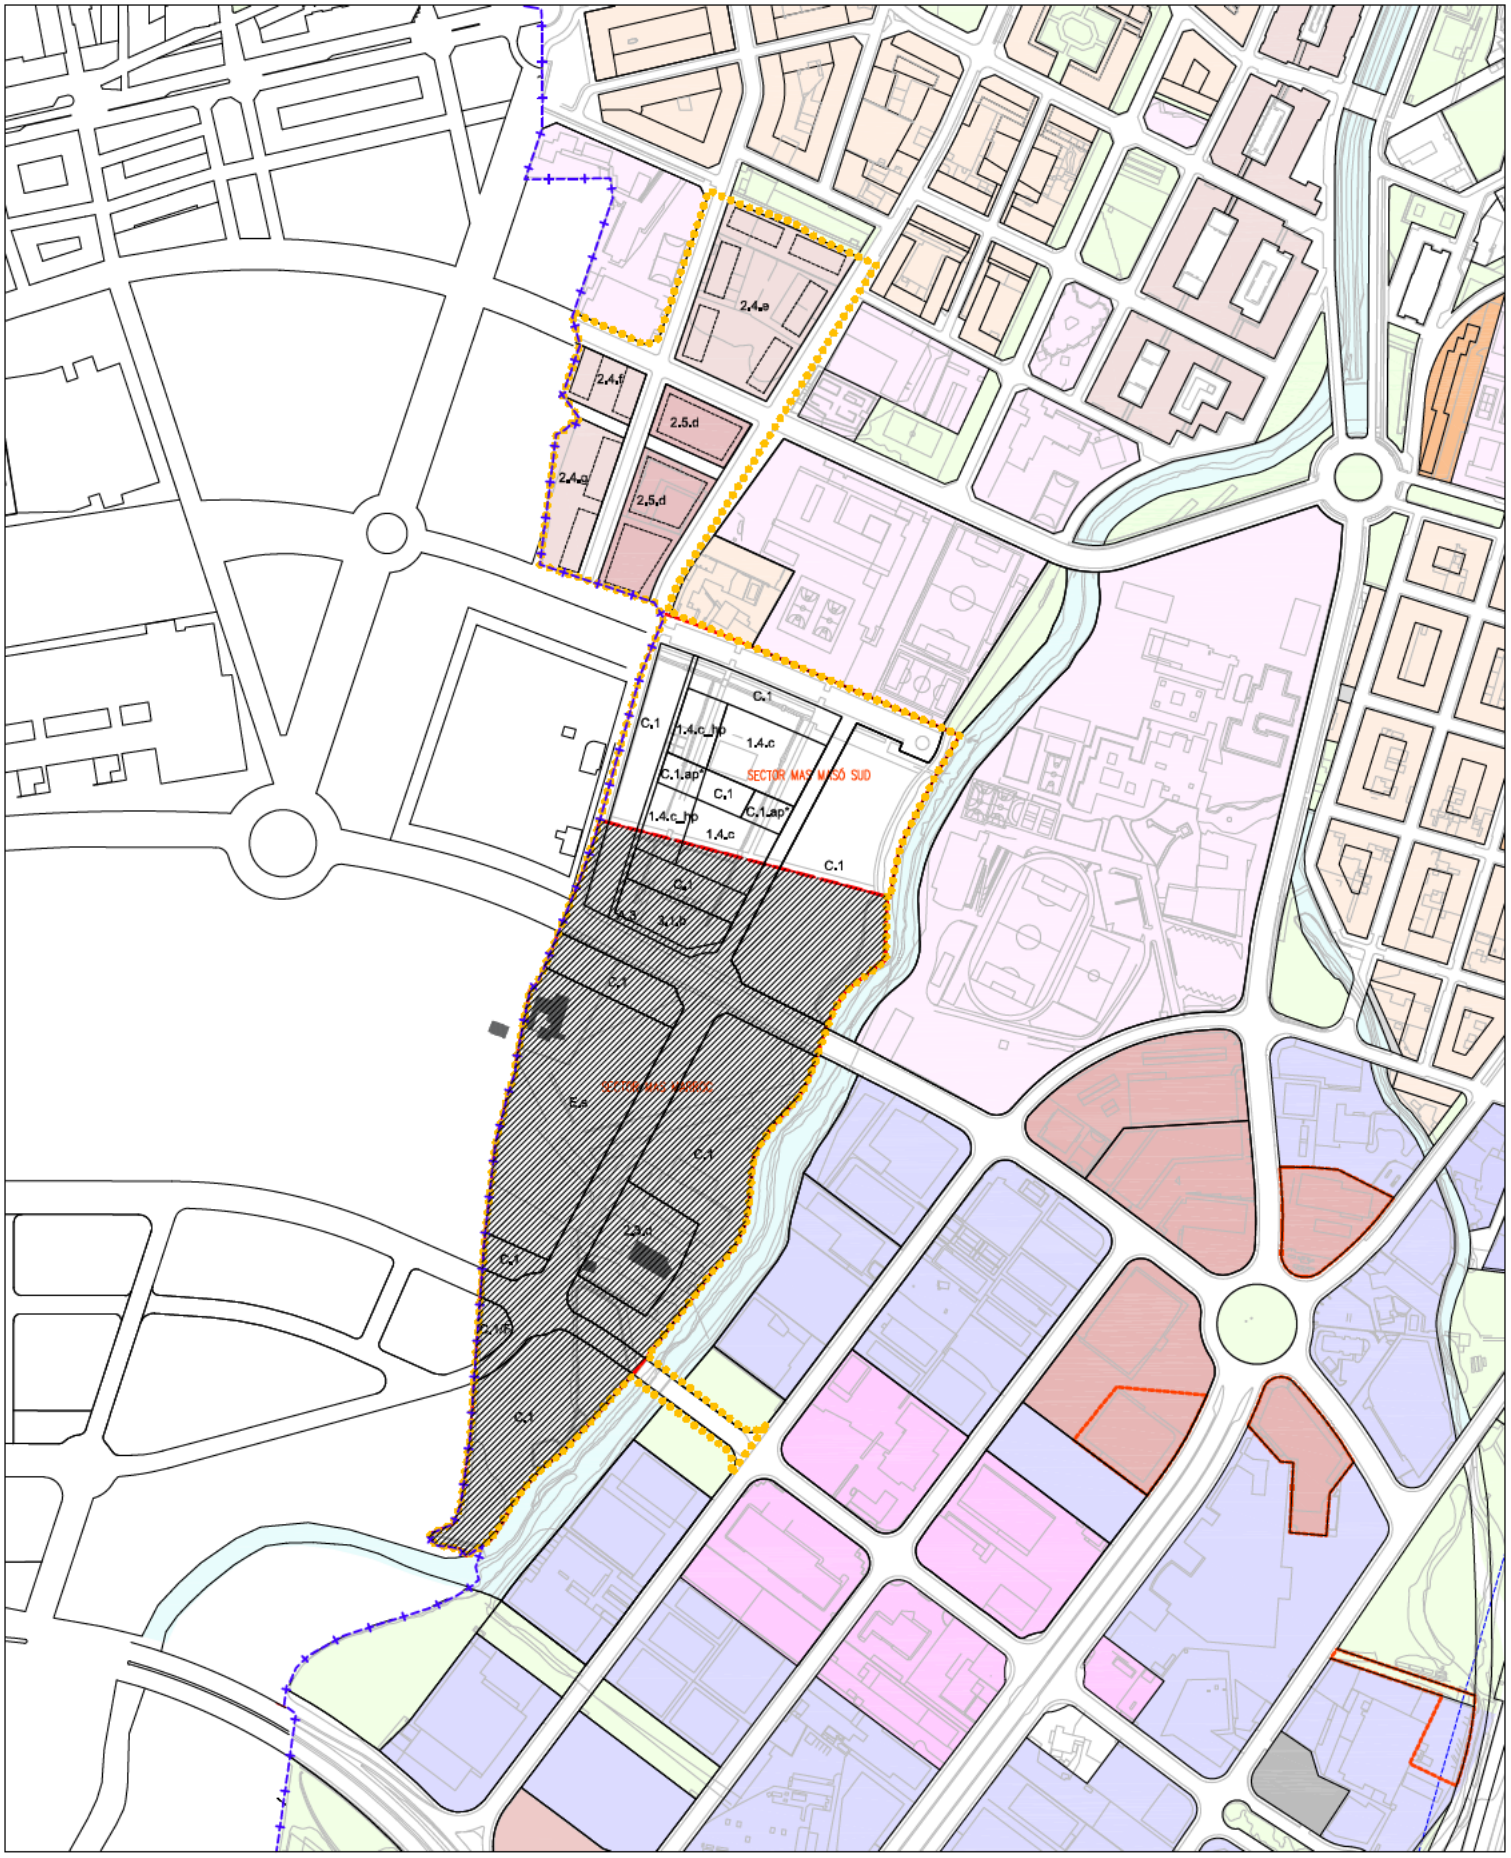

Ajuntament de Girona

MODIFICACIÓ PUNTUAL DEL PGOU NÚM. 83 NOU CAMPUS SANITARI Dr. JOSEP TRUETA

o-5 ÀMBIT SUSPENSIÓ DE LLICÈNCIES

GIRONA, MAIG 2025

E. A3: 1/4.000 A1: 1/2.000

Serveis Tècnics Municipals